





Widok

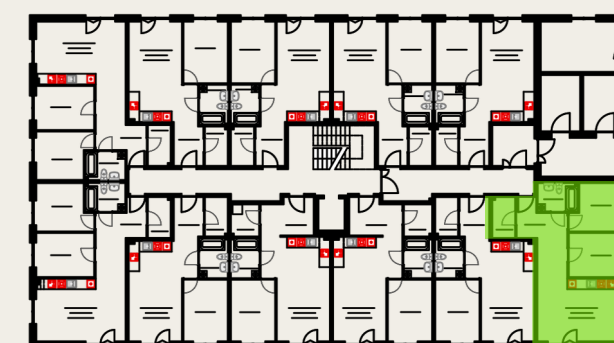

Rzut parteru budynku B




Rzut mieszkania

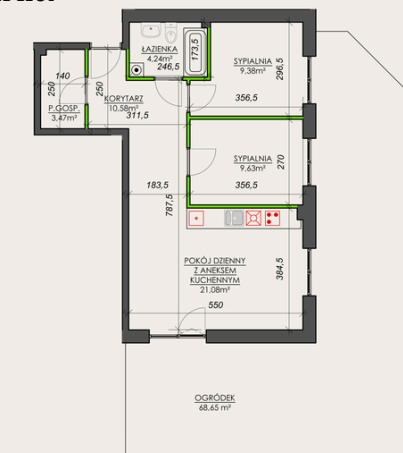

- Ściany działowe nadające się do demontażu
- Ściany konstrukcyjne

OSIEDLE POD ZAMKIEM
ul. Graniczna 9
98-400 Wieruszów
www.osiedlepodzamkiem.malikdevelopment.pl

MALIK OSIEDLE POD ZAMKIEM SP. Z O.O.
PIECZYSKA 83
98-400 WIERUSZÓW
TEL. 512 313 862

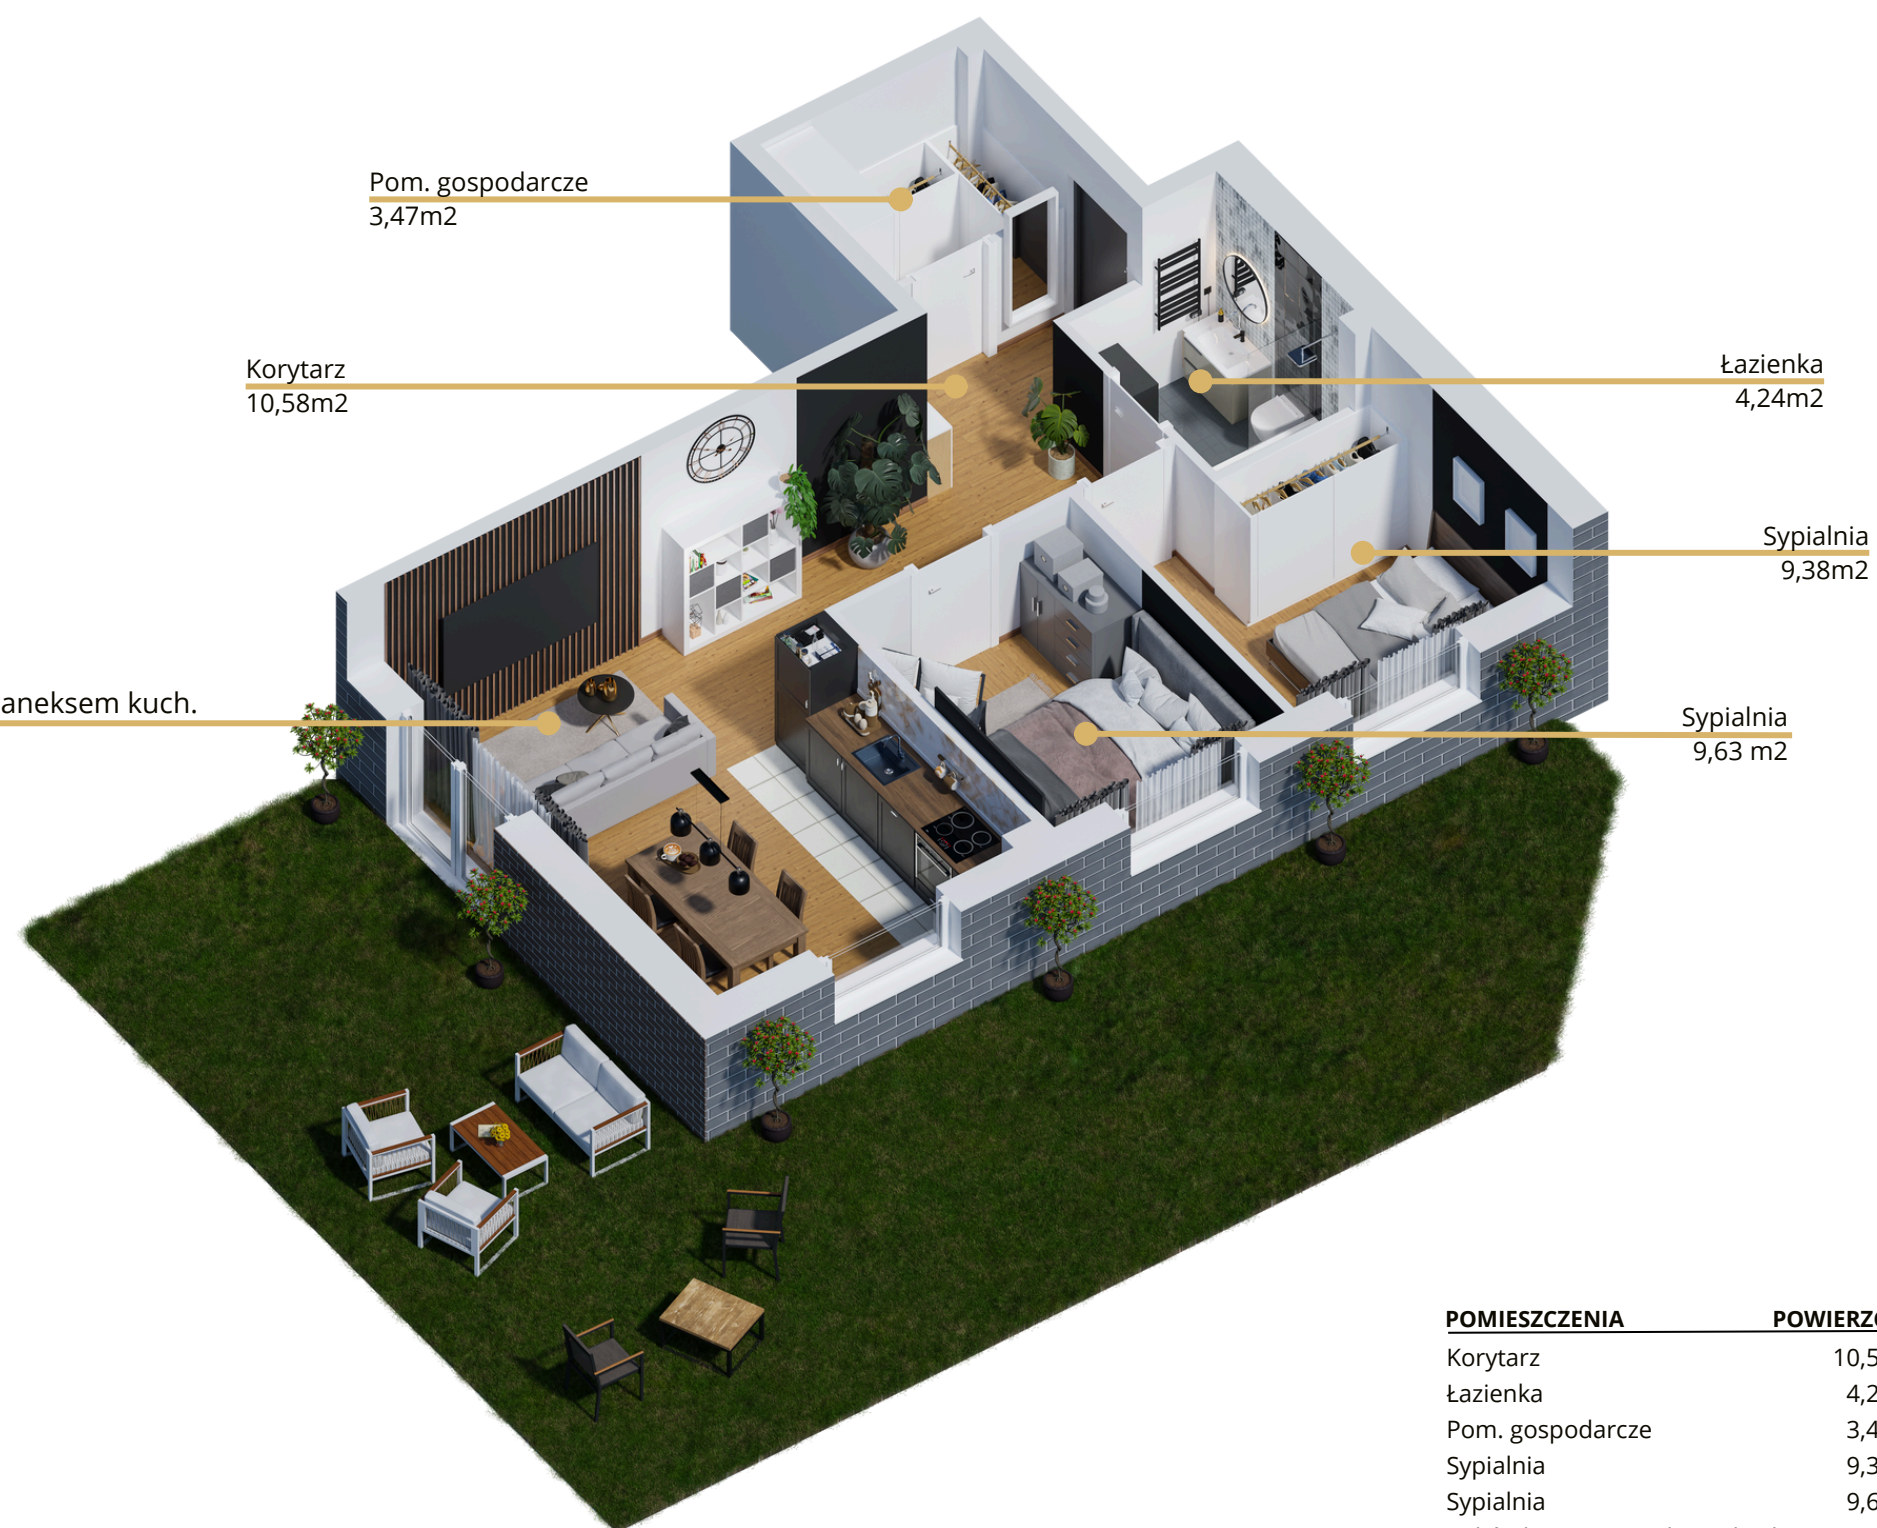

Pom. gospodarcze
3,47m²

Korytarz
10,58m²

Łazienka
4,24m²

Sypialnia
9,38m²

Pokój dzienny z aneksem kuch.
21,08m²

Sypialnia
9,63 m²

POMIESZCZENIA	POWIERZCHNIE
Korytarz	10,58 m ²
Łazienka	4,24 m ²
Pom. gospodarcze	3,47 m ²
Sypialnia	9,38 m ²
Sypialnia	9,63 m ²
Pokój dzienny z aneksem kuch.	21,08 m ²

Suma pow. pomieszczeń	58,38 m ²
Pow. ścian działowych	1,85 m ²
Pow. sprzedaży	60,23 m ²
Ogródek	68,65 m ²

Rzut 3d prezentuje przykładową aranżację mieszkania. Wszystkie rysunki mają charakter poglądowy. Niniejszy materiał nie stanowi oferty w rozumieniu przepisów kodeksu cywilnego. W przypadku wyjścia do ogródka/na taras - możliwa różnica poziomu.