




Widok



Rzut parteru budynku B



Rzut mieszkania

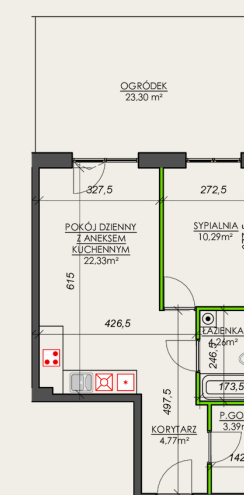


- Ściany działowe nadające się do demontażu
- Ściany konstrukcyjne

OSIEDLE POD ZAMKIEM
ul. Graniczna 9

98-400 Wieruszów
www.osiedlepodzamkiem.malikdevelopment.pl

MALIK OSIEDLE POD ZAMKIEM SP. Z O.O.
PIECZYSKA 83
98-400 WIERUSZÓW
TEL. 512 313 862

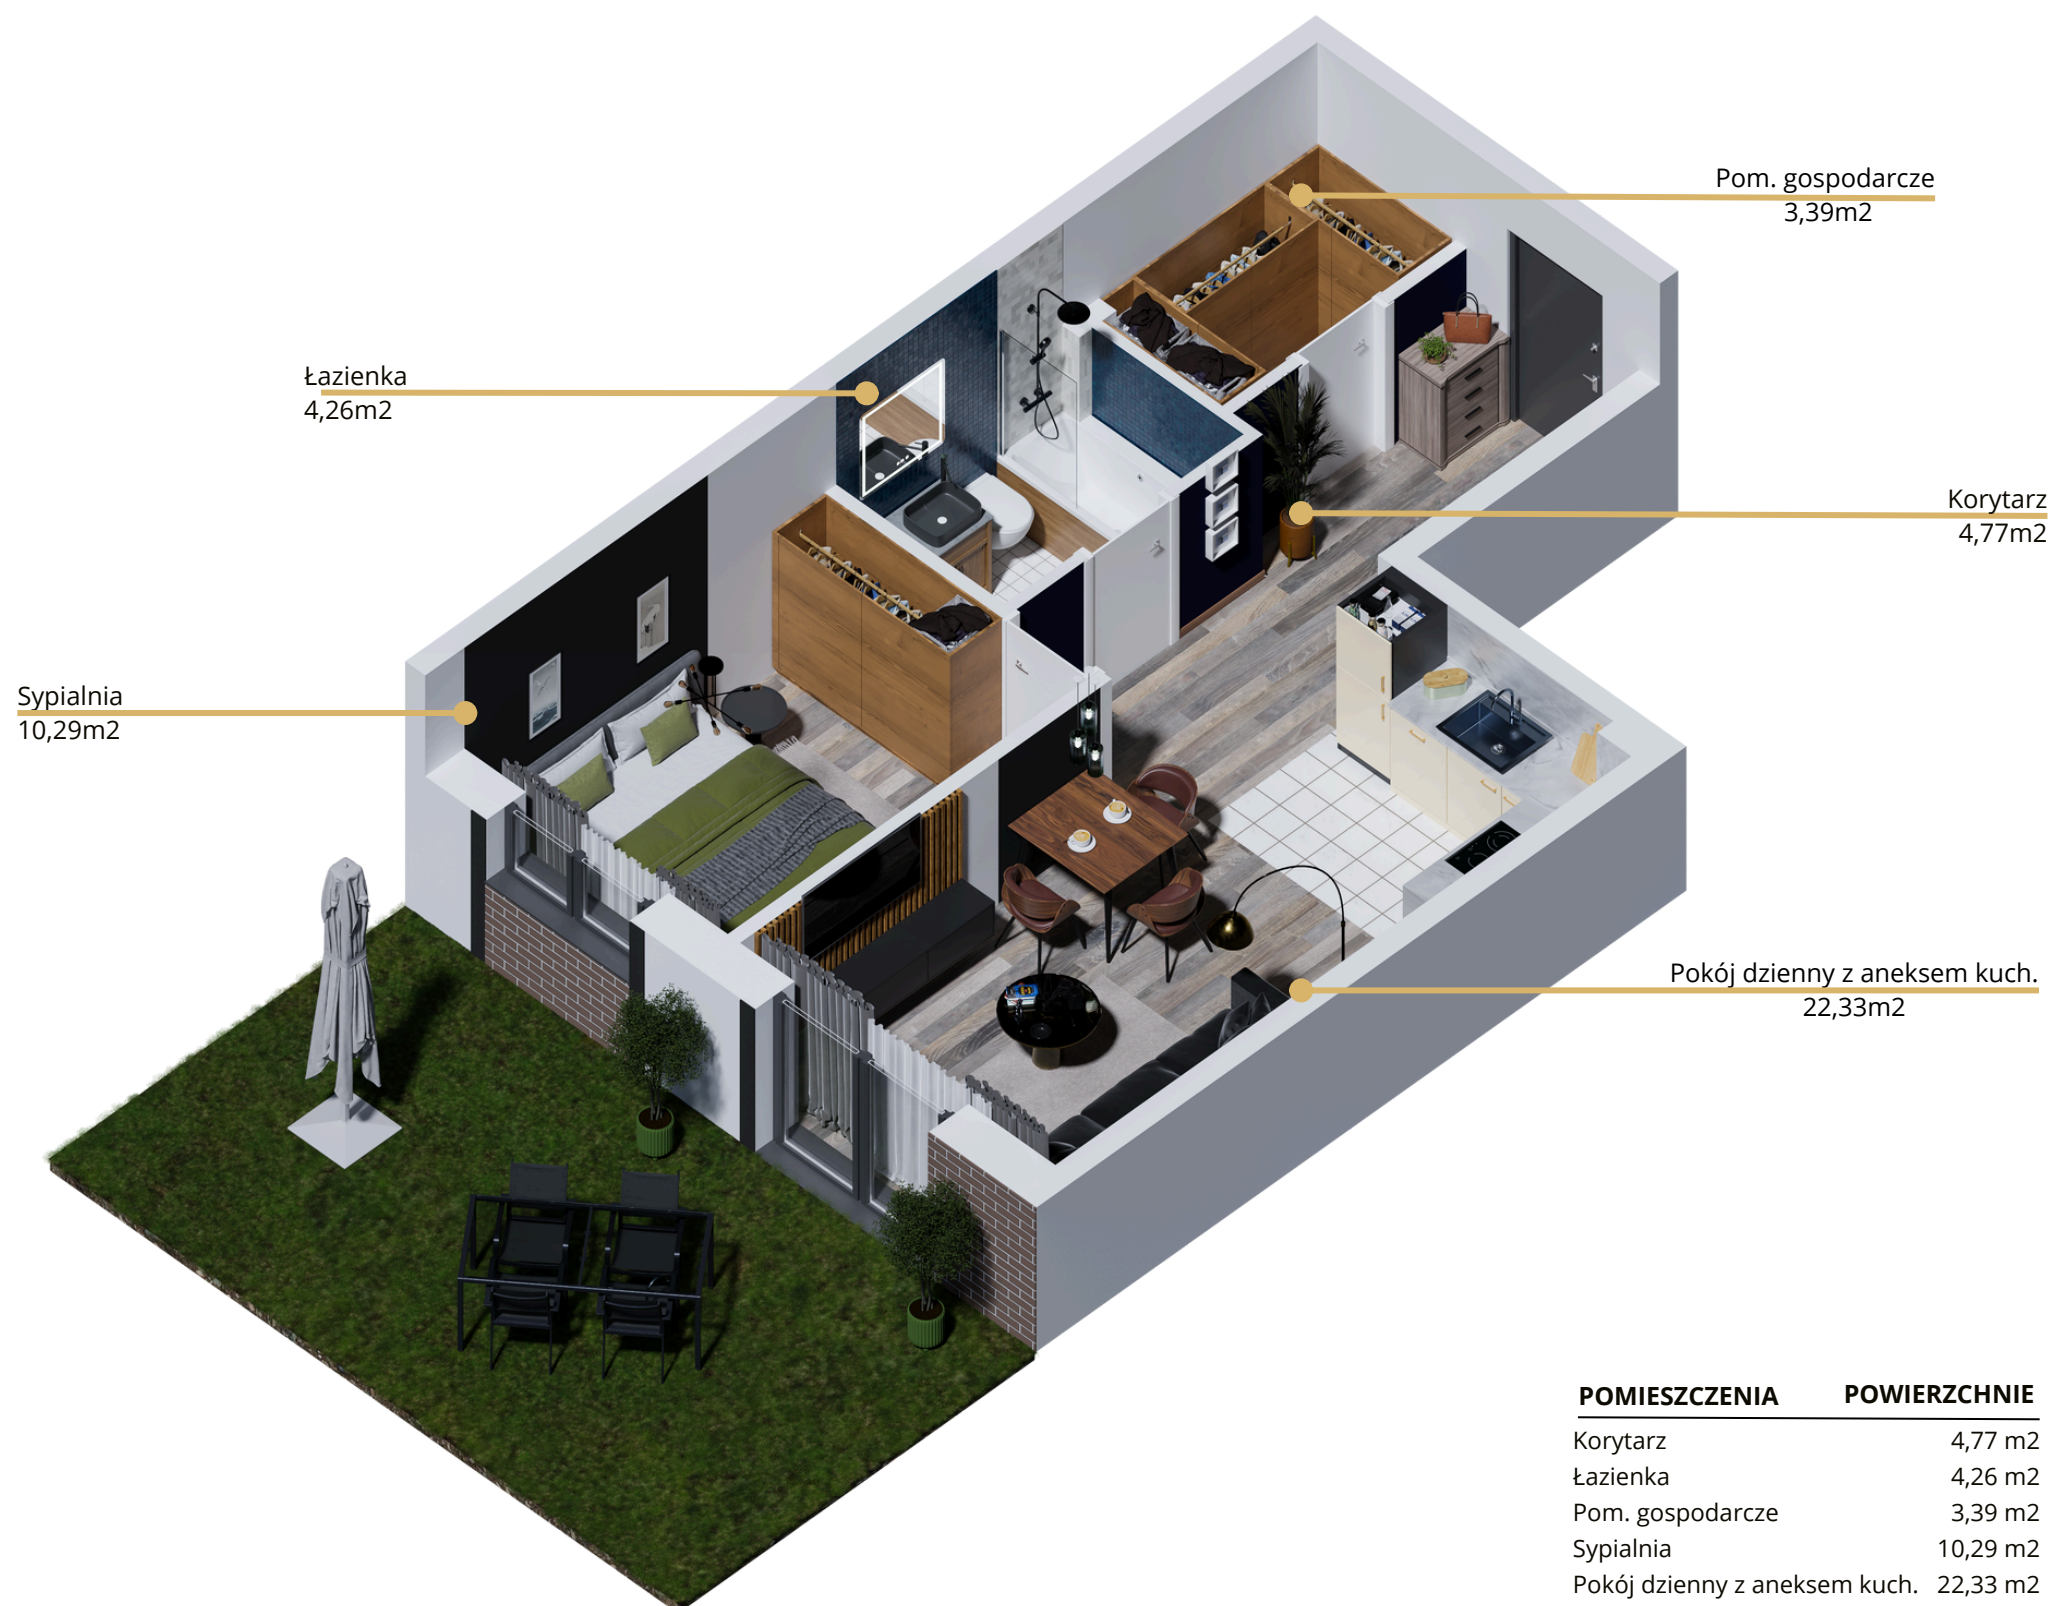

Sypialnia
10,29m²

Łazienka
4,26m²

Pom. gospodarcze
3,39m²

Korytarz
4,77m²

Pokój dzienny z aneksem kuch.
22,33m²

POMIESZCZENIA	POWIERZCHNIE
Korytarz	4,77 m ²
Łazienka	4,26 m ²
Pom. gospodarcze	3,39 m ²
Sypialnia	10,29 m ²
Pokój dzienny z aneksem kuch.	22,33 m ²
Suma pow. pomieszczeń	45,04 m²
Pow. ścian działowych	1,39 m ²
Pow. sprzedaży	46,43 m ²
Ogródek	23,30 m ²

Rzut 3d prezentuje przykładową aranżację mieszkania. Wszystkie rysunki mają charakter poglądowy. Niniejszy materiał nie stanowi oferty w rozumieniu przepisów kodeksu cywilnego.
W przypadku wyjścia do ogródka/na taras - możliwa różnica poziomu.