




Widok



Rzut I piętra budynku B




Rzut mieszkania

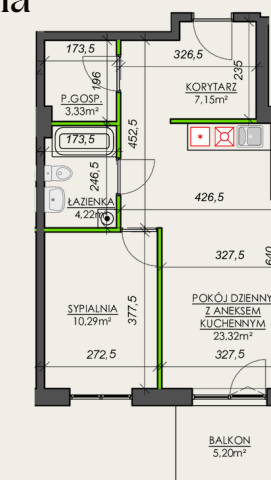

- Ściany działowe nadające się do demontażu
- Ściany konstrukcyjne

OSIEDLE POD ZAMKIEM
ul. Graniczna 9
98-400 Wieruszów
www.osiedlepodzamkiem.malikdevelopment.pl

MALIK OSIEDLE POD ZAMKIEM SP. Z O.O.
PIECZYSKA 83
98-400 WIERUSZÓW
TEL. 512 313 862

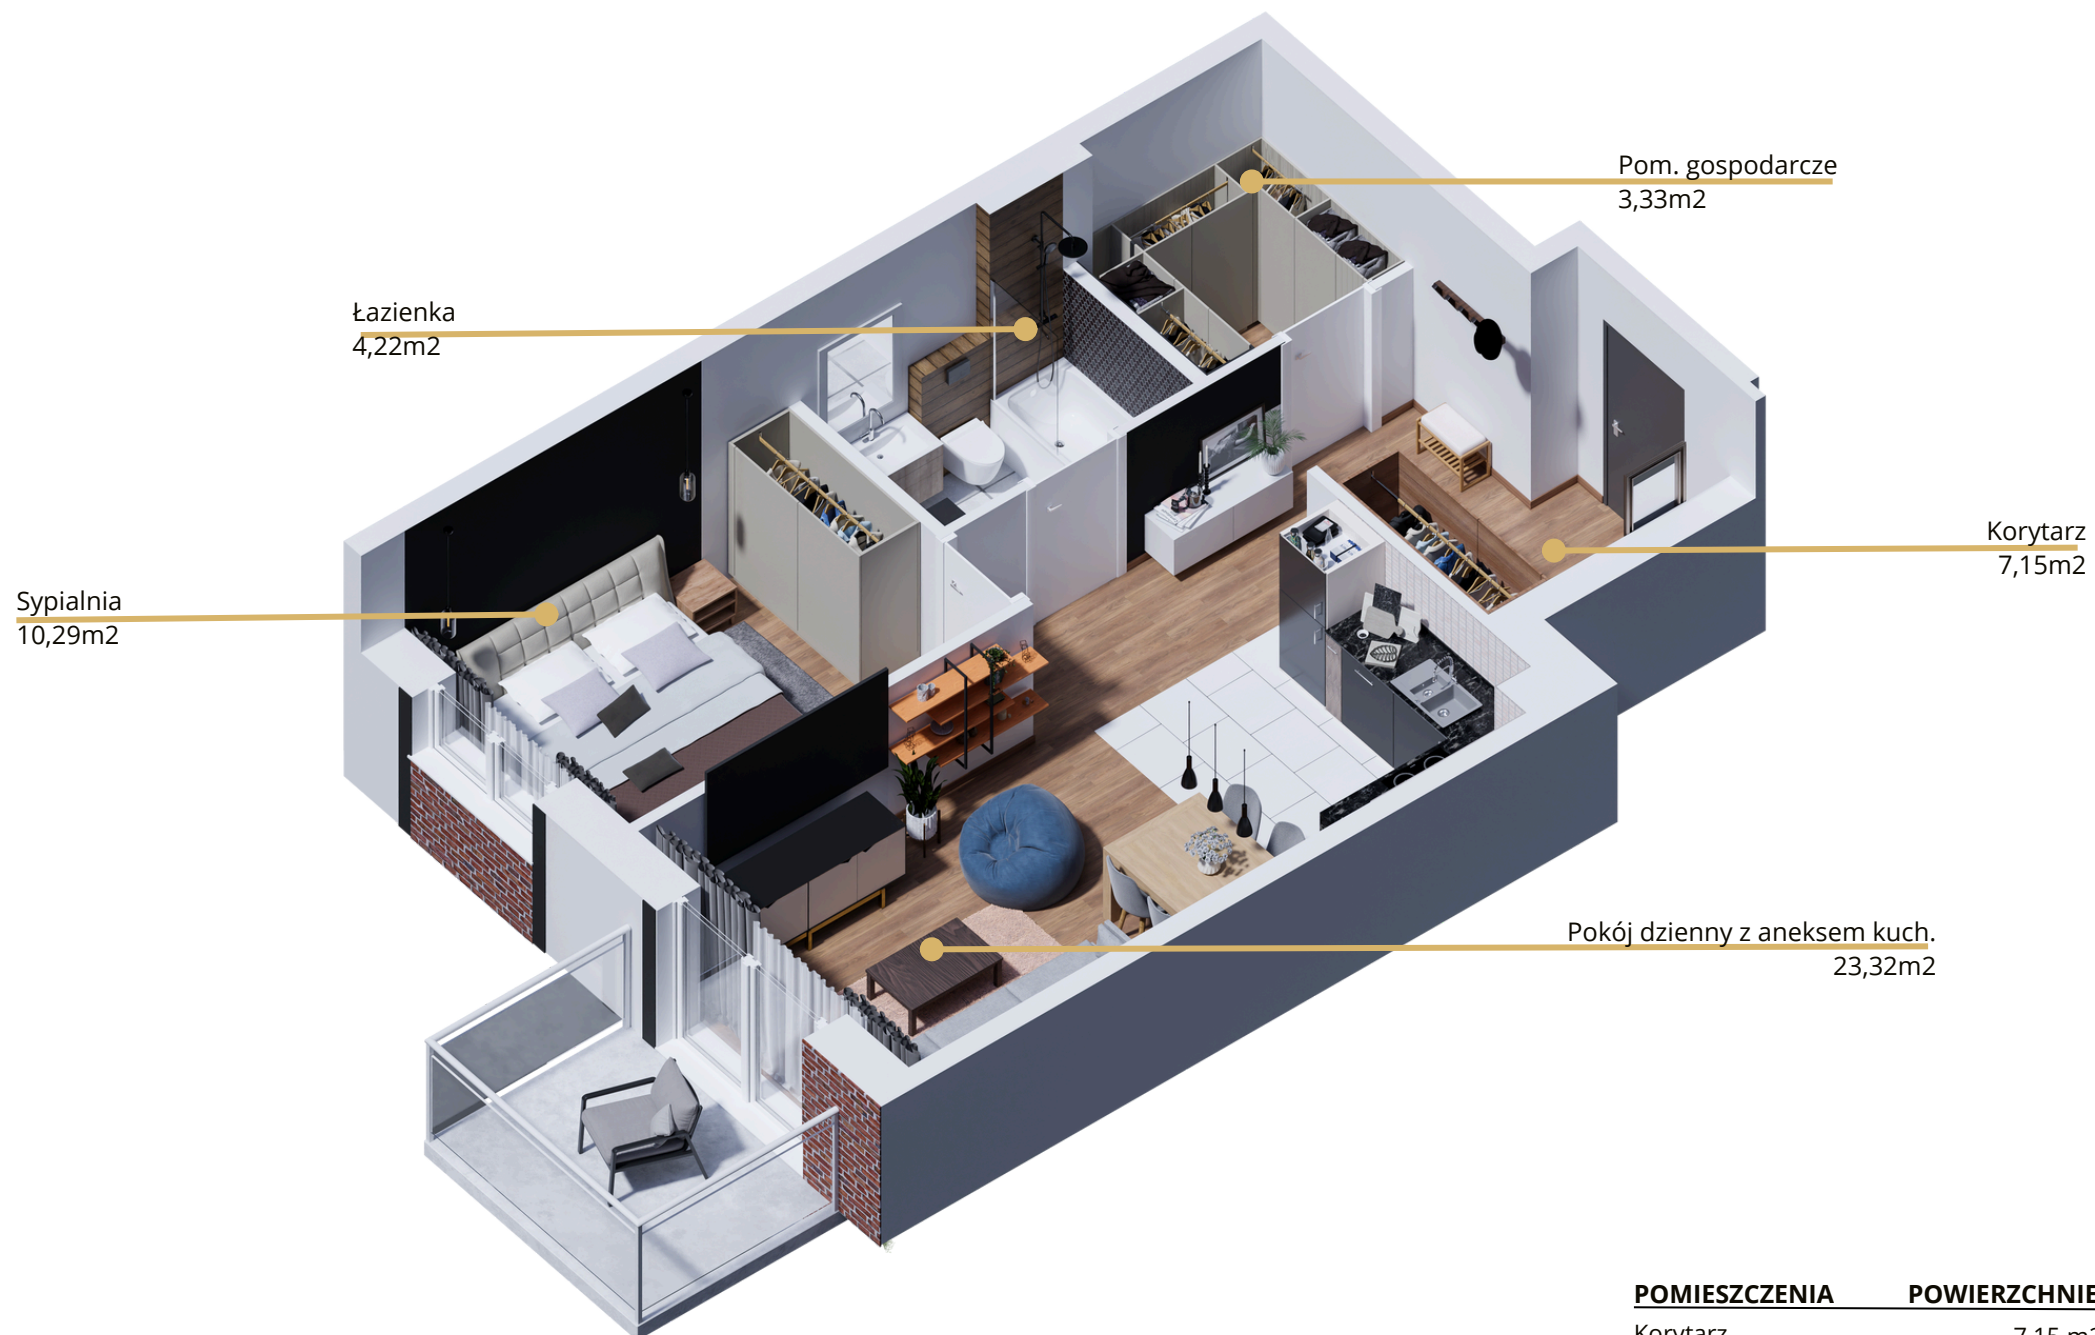

POMIESZCZENIA	POWIERZCHNIE
Korytarz	7,15 m ²
Łazienka	4,22 m ²
Pom. gospodarcze	3,33 m ²
Sypialnia	10,29 m ²
Pokój dzienny z aneksem kuch.	23,32 m ²
Suma pow. pomieszczeń	48,31m²
Pow. ścian działowych	1,47 m ²
Pow. sprzedaży	49,78 m ²
Balkon	5,20 m ²

Rzut 3d prezentuje przykładową aranżację mieszkania. Wszystkie rysunki mają charakter poglądowy. Niniejszy materiał nie stanowi oferty w rozumieniu przepisów kodeksu cywilnego.
W przypadku wyjścia do ogródka/na taras - możliwa różnica poziomu.