




Widok



Rzut I piętra budynku B



Rzut mieszkania

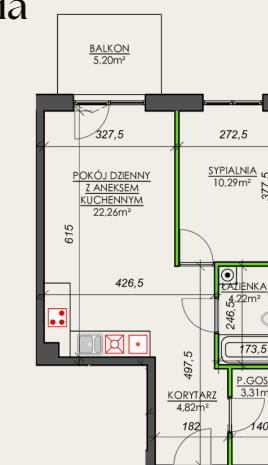


- Ściany działowe nadające się do demontażu
- Ściany konstrukcyjne

OSIEDLE POD ZAMKIEM  
ul. Graniczna 9

98-400 Wieruszów  
www.osiedlepodzamkiem.malikdevelopment.pl

MALIK OSIEDLE POD ZAMKIEM SP. Z O.O.  
PIECZYSKA 83  
98-400 WIERUSZÓW  
TEL. 512 313 862

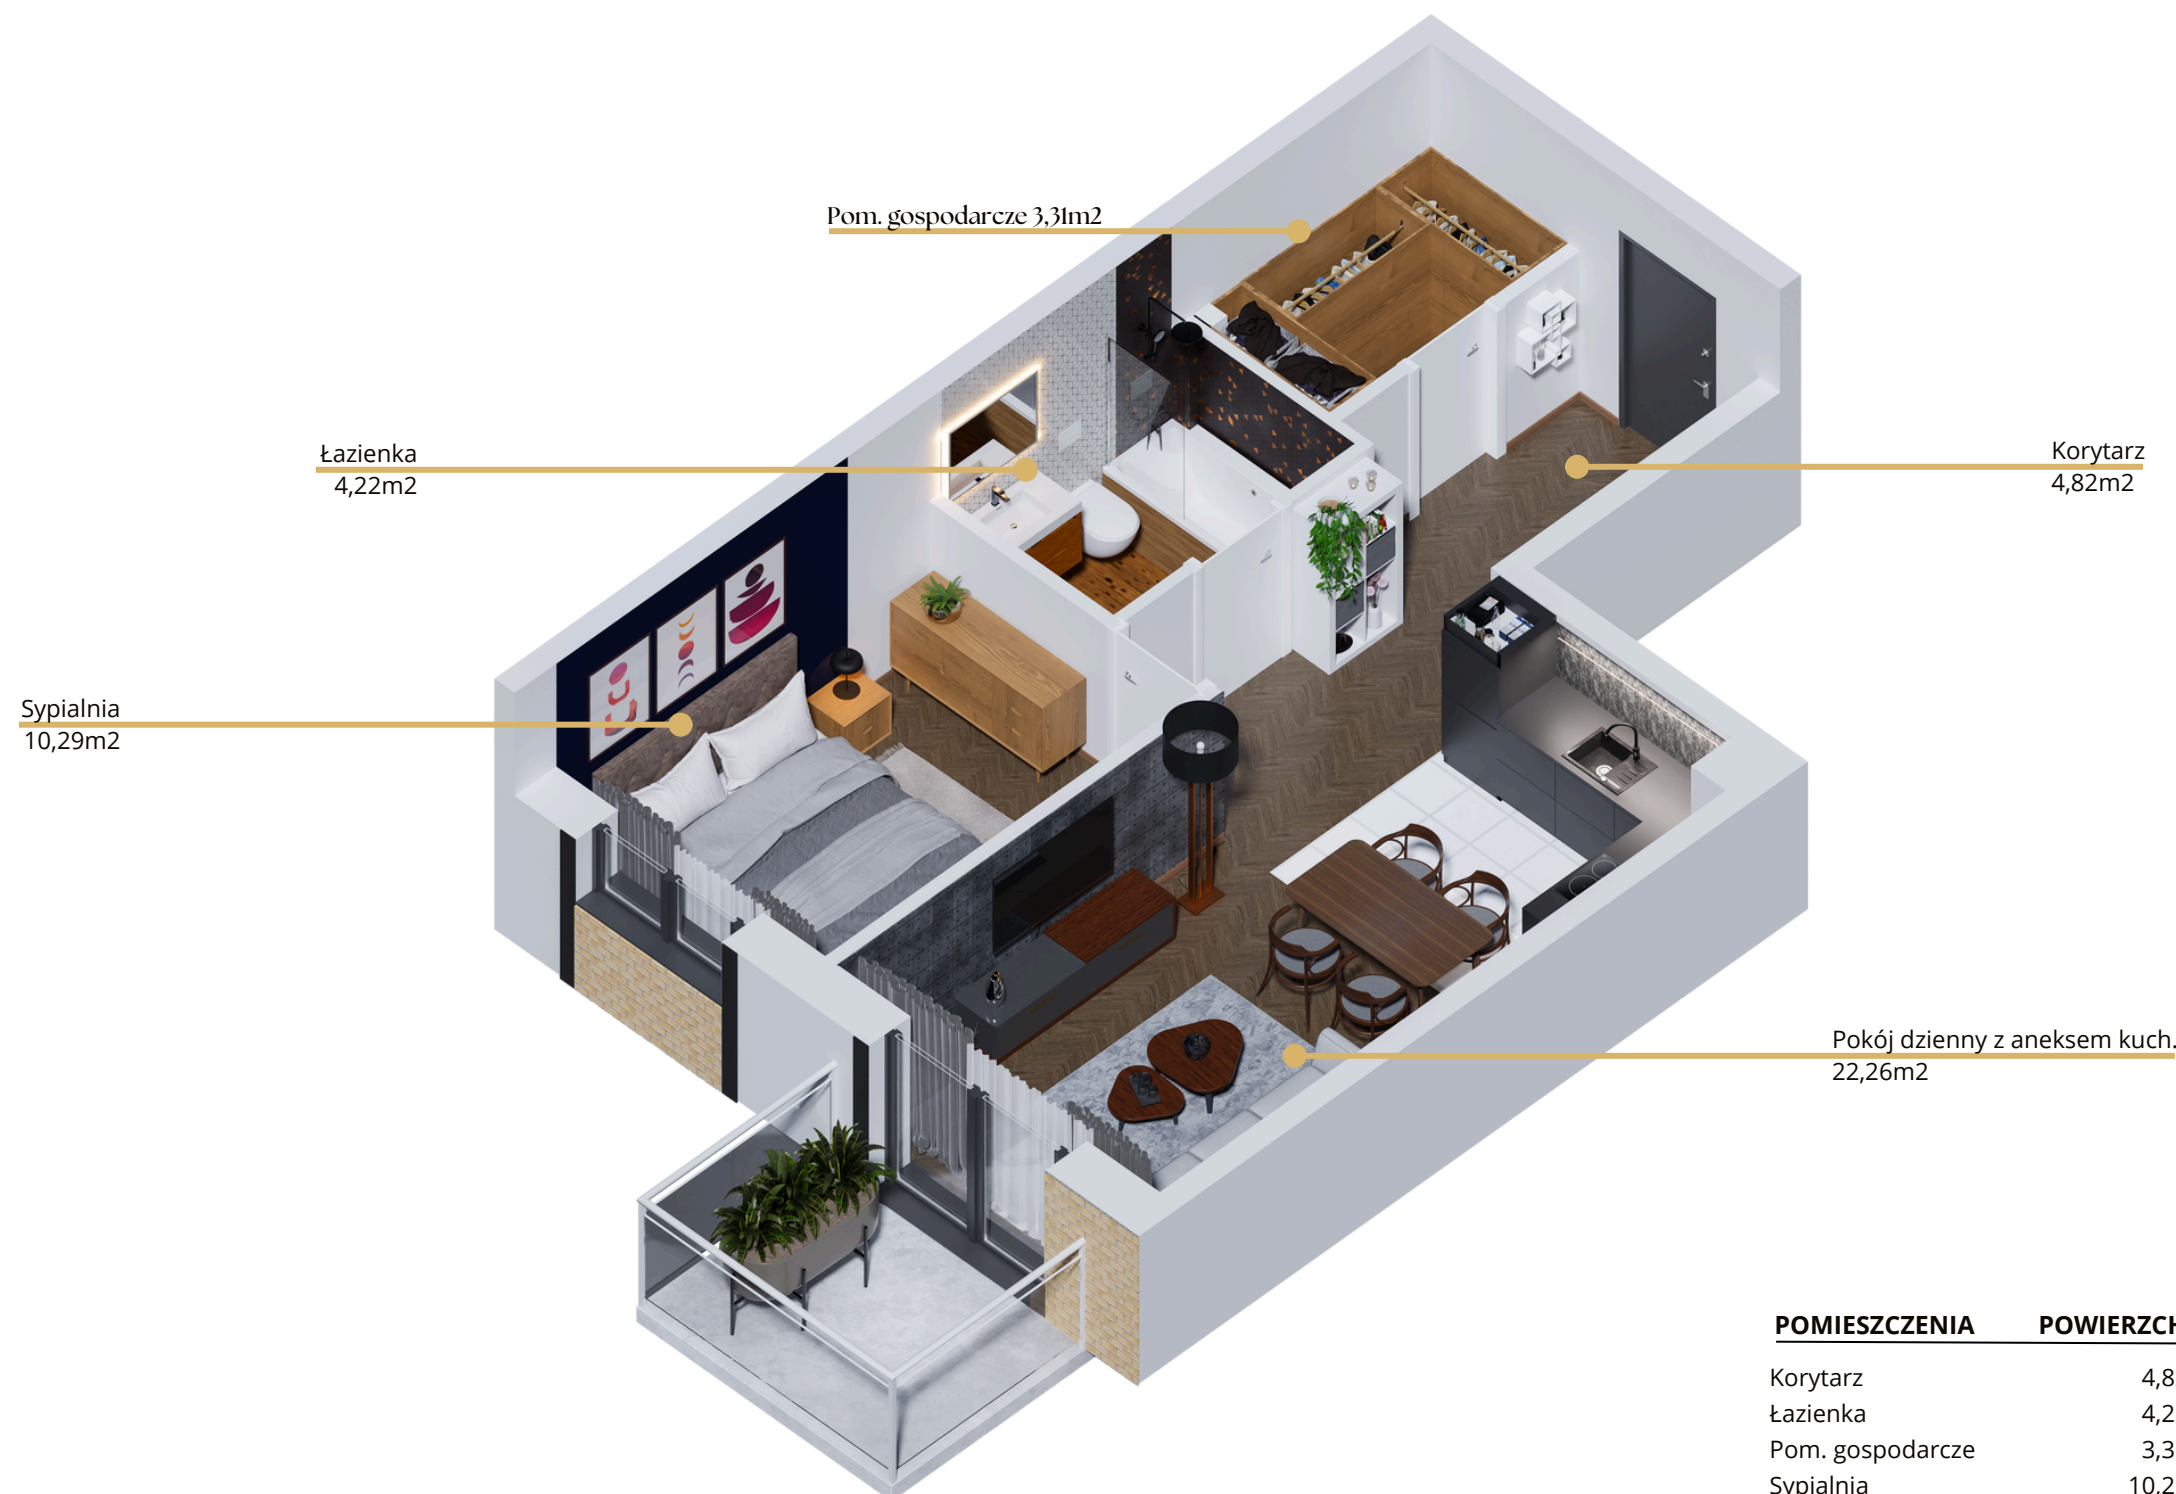

| POMIESZCZENIA                 | POWIERZCHNIE              |
|-------------------------------|---------------------------|
| Korytarz                      | 4,82 m <sup>2</sup>       |
| Łazienka                      | 4,22 m <sup>2</sup>       |
| Pom. gospodarcze              | 3,31 m <sup>2</sup>       |
| Sypialnia                     | 10,29 m <sup>2</sup>      |
| Pokój dzienny z aneksem kuch. | 22,26 m <sup>2</sup>      |
| <b>Suma pow. pomieszczeń</b>  | <b>44,90m<sup>2</sup></b> |
| Pow. ścian działowych         | 1,11 m <sup>2</sup>       |
| Pow. sprzedaży                | 46,01 m <sup>2</sup>      |
| Balkon                        | 5,20 m <sup>2</sup>       |

Rzut 3d prezentuje przykładową aranżację mieszkania. Wszystkie rysunki mają charakter poglądowy. Niniejszy materiał nie stanowi oferty w rozumieniu przepisów kodeksu cywilnego. W przypadku wyjścia do ogródka/na taras - możliwa różnica poziomu.