





Widok

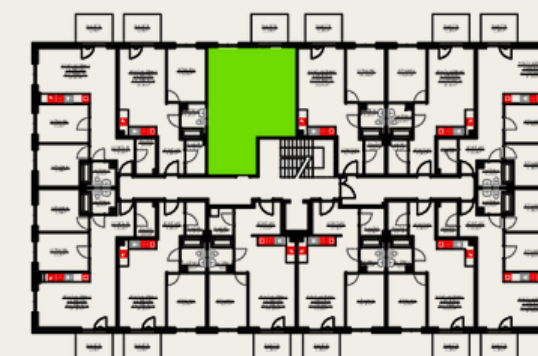

Rzut I piętra budynku B



Rzut mieszkania

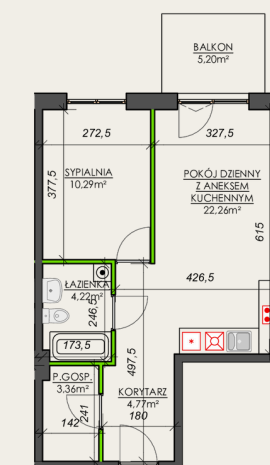

- Ściany działowe nadające się do demontażu
- Ściany konstrukcyjne

OSIEDLE POD ZAMKIEM

ul. Graniczna 9

98-400 Wieruszów


www.osiedlepodzamkiem.malikdevelopment.pl

MALIK OSIEDLE POD ZAMKIEM SP. Z O.O.

PIECZYSKA 83

98-400 WIERUSZÓW

TEL. 512 313 862

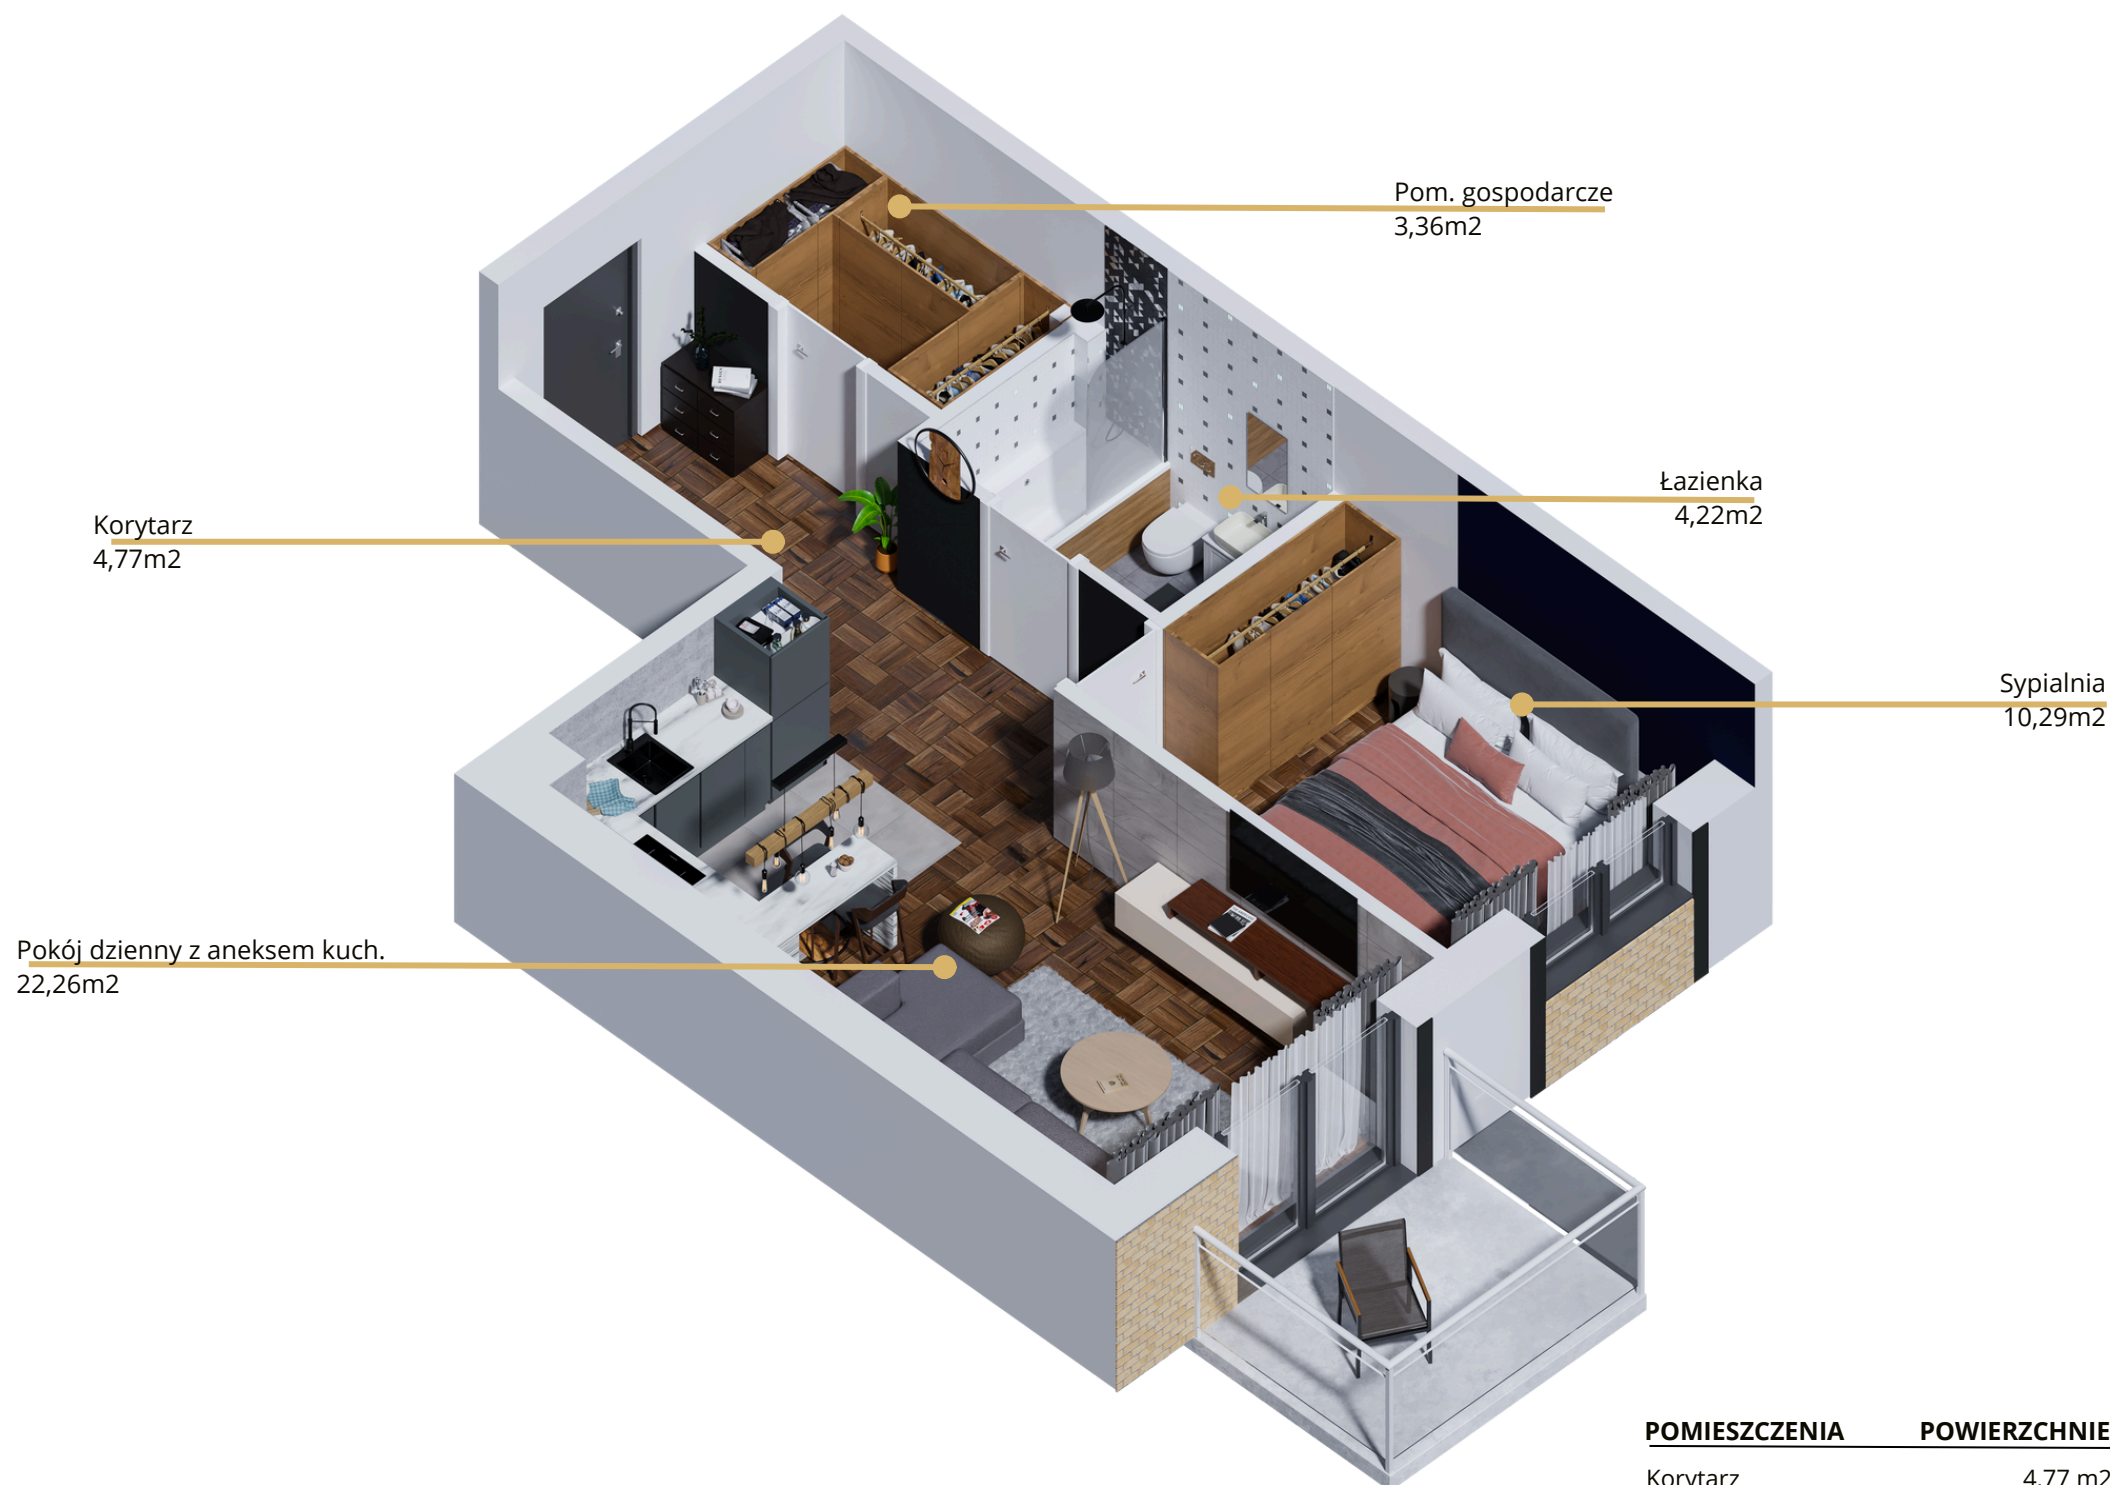

Korytarz
4,77m²

Pom. gospodarcze
3,36m²

Łazienka
4,22m²

Sypialnia
10,29m²

Pokój dzienny z aneksem kuch.
22,26m²

POMIESZCZENIA POWIERZCHNIE

Korytarz	4,77 m ²
Łazienka	4,22 m ²
Pom. gospodarcze	3,36 m ²
Sypialnia	10,29 m ²
Pokój dzienny z aneksem kuch.	22,26 m ²

Suma pow. pomieszczeń	44,90 m ²
Pow. ścian działowych	1,39 m ²
Pow. sprzedaży	46,29 m ²
Balkon	5,20 m ²

Rzut 3d prezentuje przykładową aranżację mieszkania. Wszystkie rysunki mają charakter poglądowy. Niniejszy materiał nie stanowi oferty w rozumieniu przepisów kodeksu cywilnego.

W przypadku wyjścia do ogródka/na taras - możliwa różnica poziomu.