




Widok



Rzut I piętra budynku B

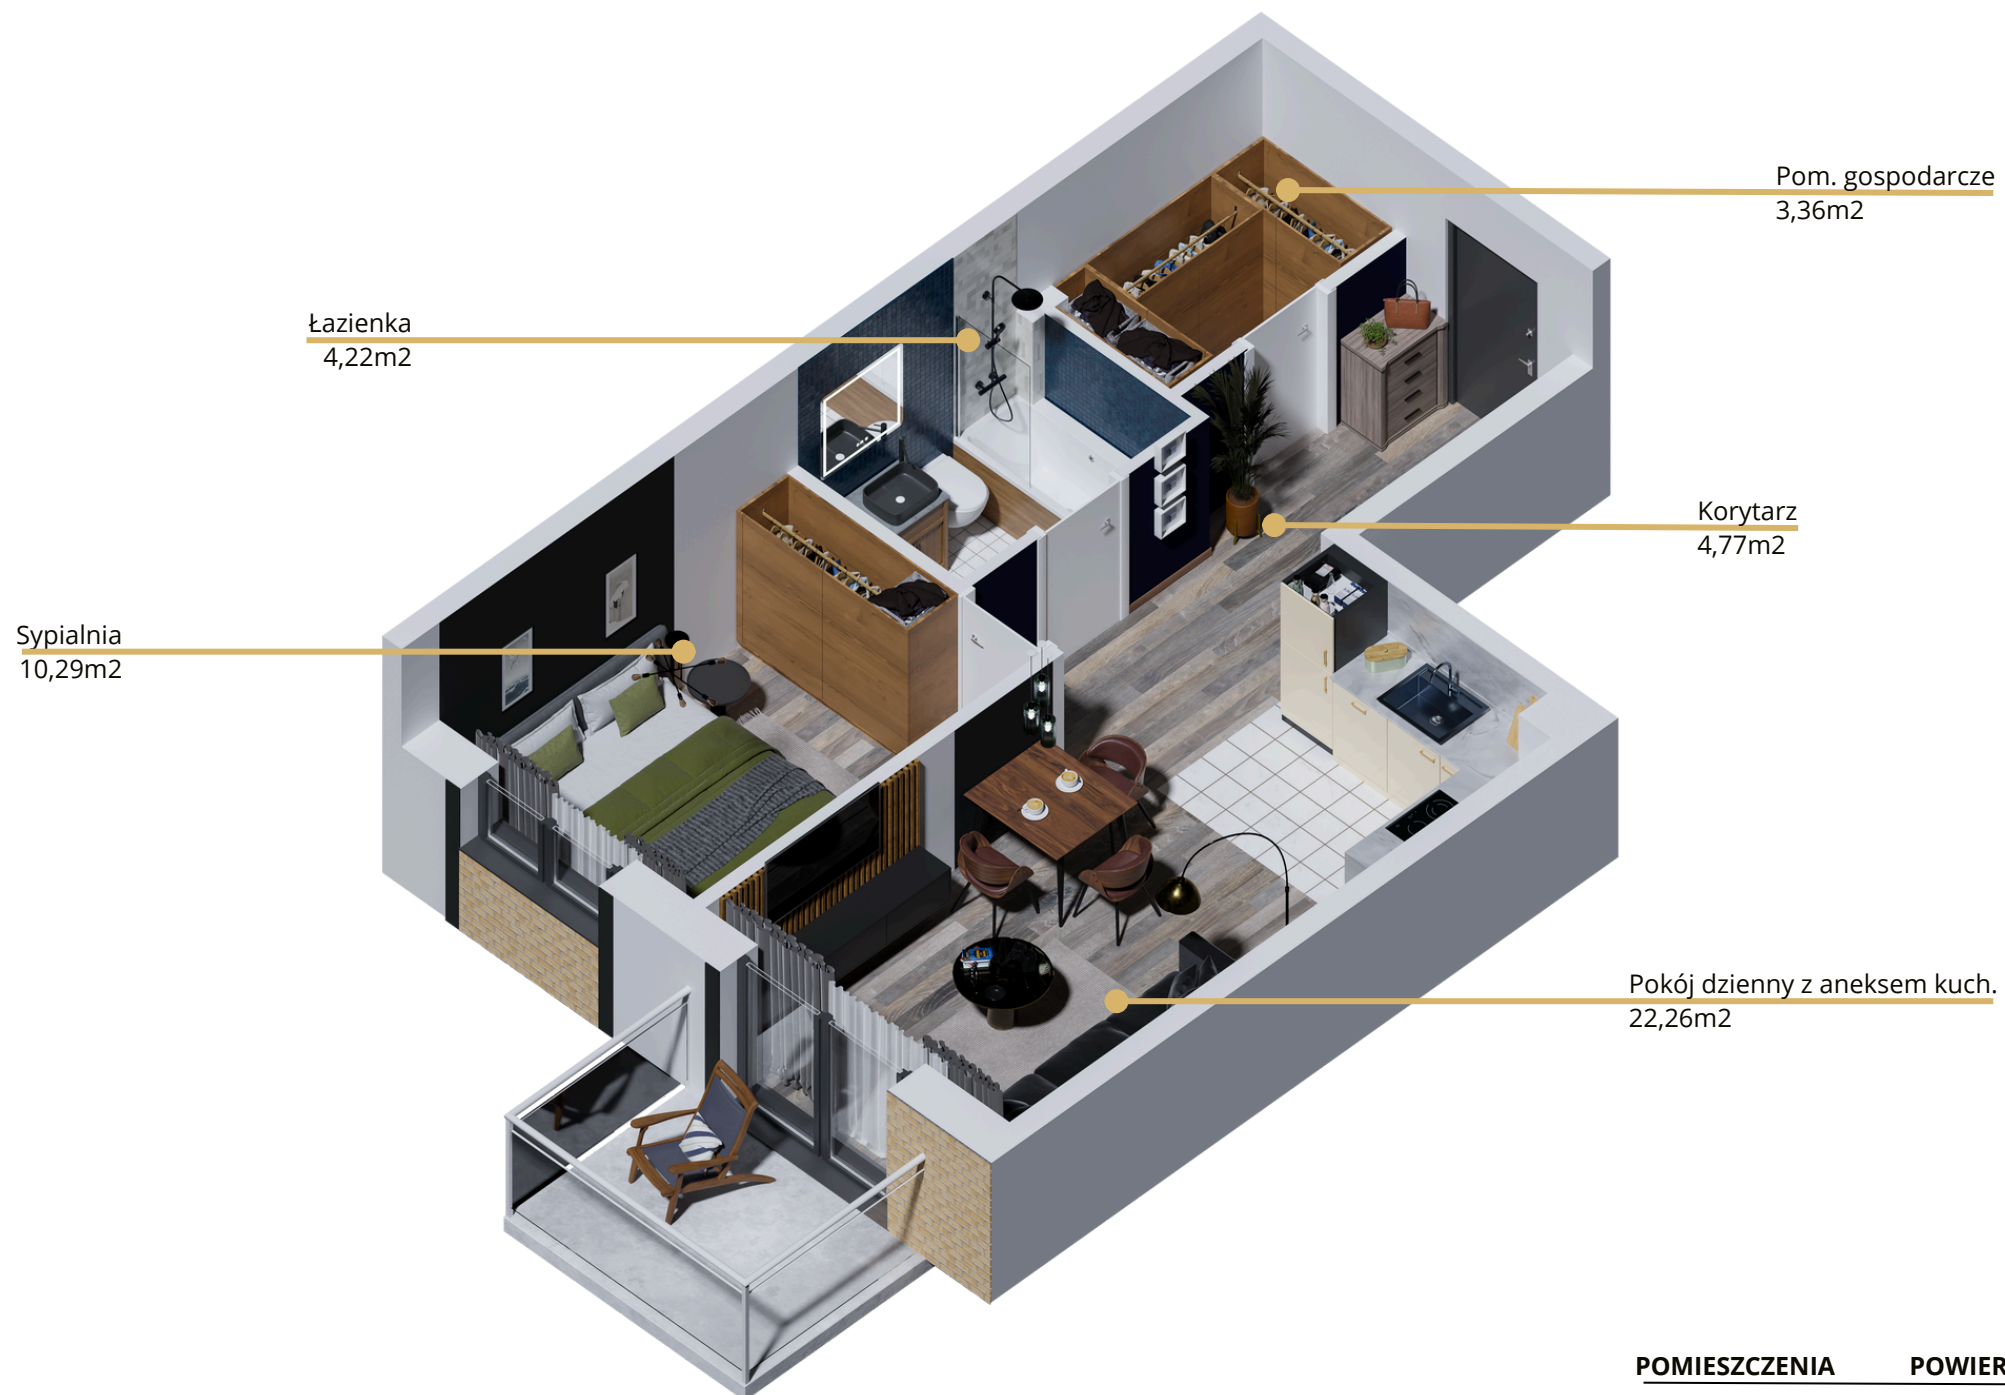

Rzut mieszkania



- Ściany działowe nadające się do demontażu
- Ściany konstrukcyjne

POMIESZCZENIA	POWIERZCHNIE
Korytarz	4,77 m ²
Łazienka	4,22 m ²
Pom. gospodarcze	3,36 m ²
Sypialnia	10,29 m ²
Pokój dzienny z aneksem kuch.	22,26 m ²
Suma pow. pomieszczeń	44,90 m²
Pow. ścian działowych	46,29 m ²
Pow. sprzedaży	5,20 m ²
Balkon	

Rzut 3d prezentuje przykładową aranżację mieszkania. Wszystkie rysunki mają charakter poglądowy. Niniejszy materiał nie stanowi oferty w rozumieniu przepisów kodeksu cywilnego. W przypadku wyjścia do ogródka/na taras - możliwa różnica poziomu.

OSIEDLE POD ZAMKIEM
ul. Graniczna 9
98-400 Wieruszów
www.osiedlepodzamkiem.malikdevelopment.pl

MALIK OSIEDLE POD ZAMKIEM SP. Z O.O.
PIECZYSKA 83
98-400 WIERUSZÓW
TEL. 512 313 862

