




Widok



Rzut II piętra budynku B




Rzut mieszkania

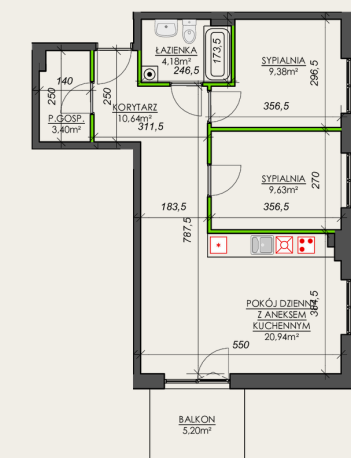

- Ściany działowe nadające się do demontażu
- Ściany konstrukcyjne

OSIEDLE POD ZAMKIEM
ul. Graniczna 9
98-400 Wieruszów
www.osiedlepodzamkiem.malikdevelopment.pl

MALIK OSIEDLE POD ZAMKIEM SP. Z O.O.
PIECZYSKA 83
98-400 WIERUSZÓW
TEL. 512 313 862

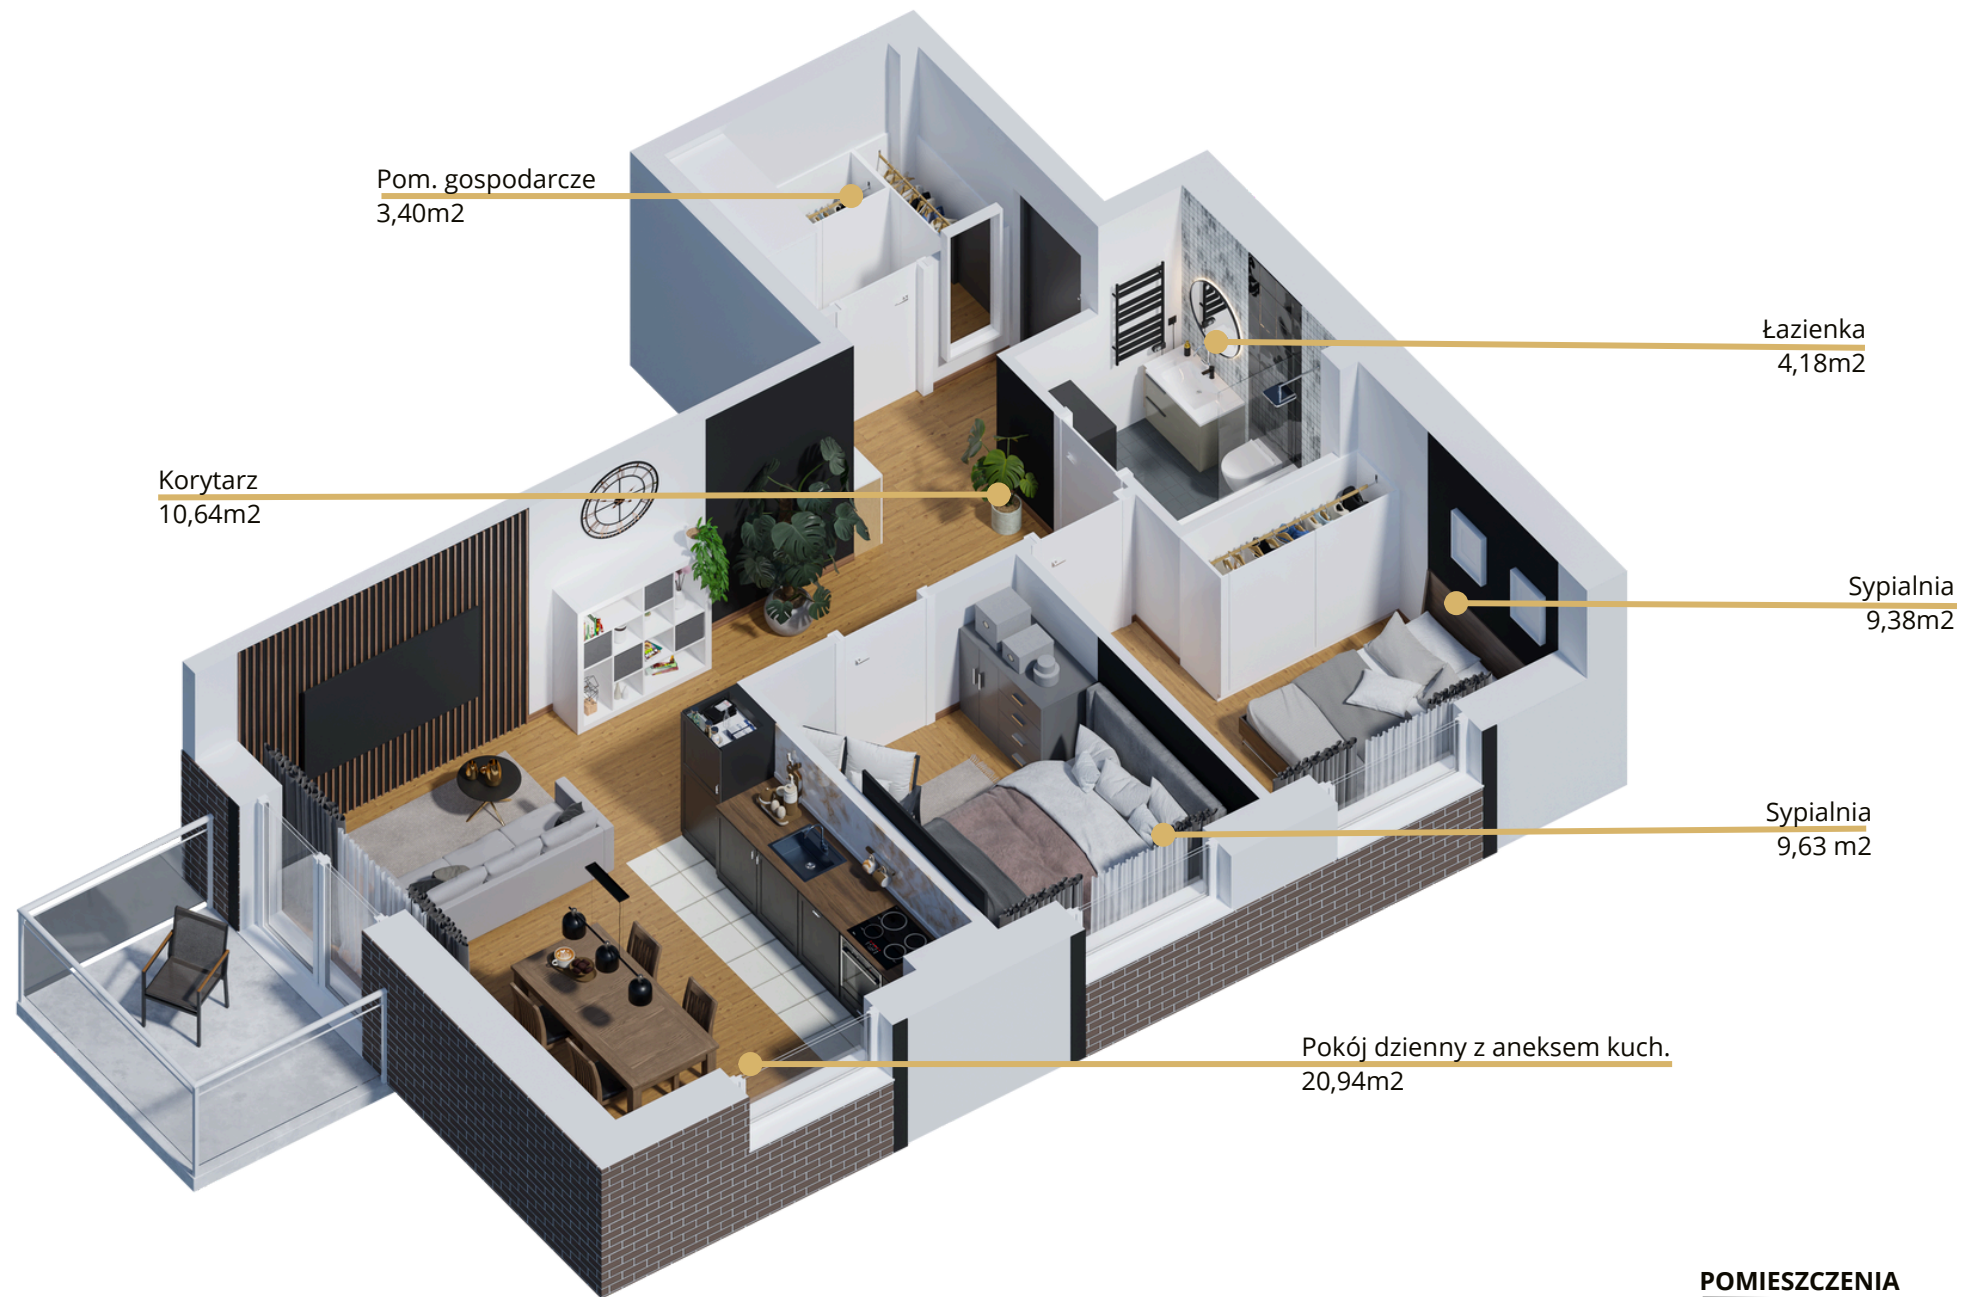

Pom. gospodarcze
3,40m²

Korytarz
10,64m²

Łazienka
4,18m²

Sypialnia
9,38m²

Sypialnia
9,63 m²

Pokój dzienny z aneksem kuch.
20,94m²

POMIESZCZENIA	POWIERZCHNIE
Korytarz	10,64 m ²
Łazienka	4,18 m ²
Pom. gospodarcze	3,40 m ²
Sypialnia	9,38 m ²
Sypialnia	9,63 m ²
Pokój dzienny z aneksem kuch.	20,94 m ²
Suma pow. pomieszczeń	58,17 m²
Pow. ścian działowych	1,85 m ²
Pow. sprzedaży	60,02 m ²
Balkon	5,20 m ²

Rzut 3d prezentuje przykładową aranżację mieszkania. Wszystkie rysunki mają charakter poglądowy. Niniejszy materiał nie stanowi oferty w rozumieniu przepisów kodeksu cywilnego.
W przypadku wyjścia do ogródka/na taras - możliwa różnica poziomu.