




Widok



Rzut II piętra budynku B



Rzut mieszkania

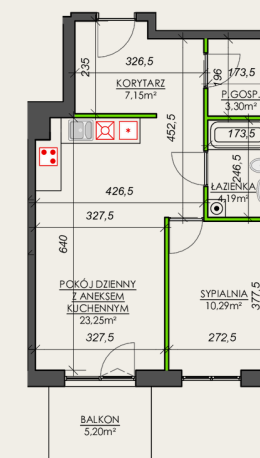

- Ściany działowe nadające się do demontażu
- Ściany konstrukcyjne

OSIEDLE POD ZAMKIEM

ul. Graniczna 9

98-400 Wieruszów


[www.osiedlepodzamkiem.malikdevelopment.pl](http://www.osiedlepodzamkiem.malikdevelopment.pl)

MALIK OSIEDLE POD ZAMKIEM SP. Z O.O.

PIECZYSKA 83

98-400 WIERUSZÓW

TEL. 512 313 862

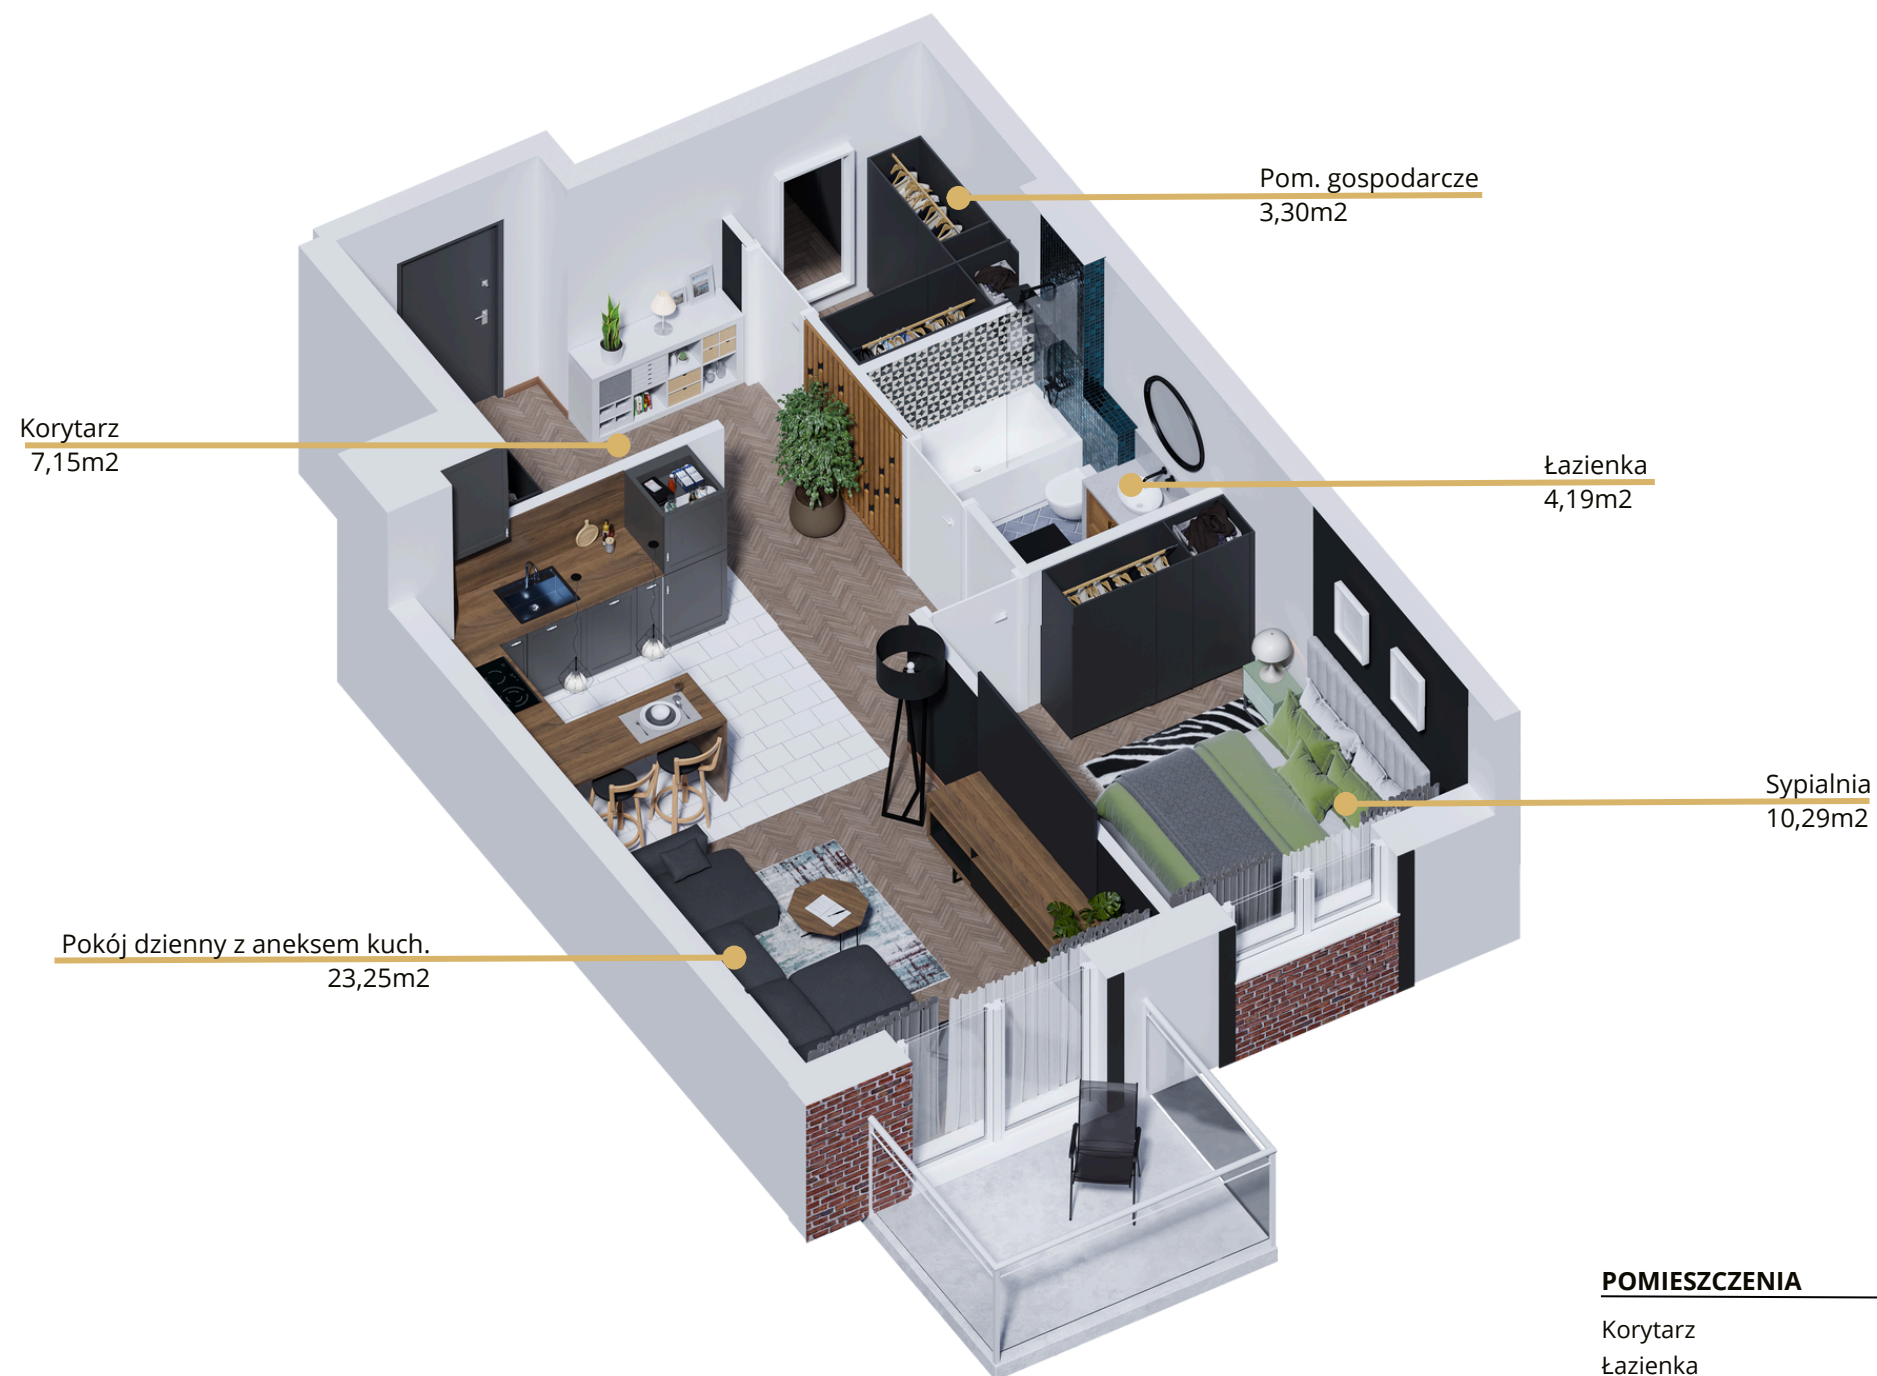

**POMIESZCZENIA POWIERZCHNIE**

Korytarz	7,15 m <sup>2</sup>
Łazienka	4,19 m <sup>2</sup>
Pom. gospodarcze	3,30 m <sup>2</sup>
Sypialnia	10,29 m <sup>2</sup>
Pokój dzienny z aneksem kuch.	23,25 m <sup>2</sup>

Suma pow. pomieszczeń	48,18m <sup>2</sup>
Pow. ścian działowych	1,47 m <sup>2</sup>
Pow. sprzedaży	49,65 m <sup>2</sup>
Balkon	5,20 m <sup>2</sup>

Rzut 3d prezentuje przykładową aranżację mieszkania. Wszystkie rysunki mają charakter poglądowy. Niniejszy materiał nie stanowi oferty w rozumieniu przepisów kodeksu cywilnego.

W przypadku wyjścia do ogródka/na taras - możliwa różnica poziomu.