




Widok



Rzut II piętra budynku B



Rzut mieszkania

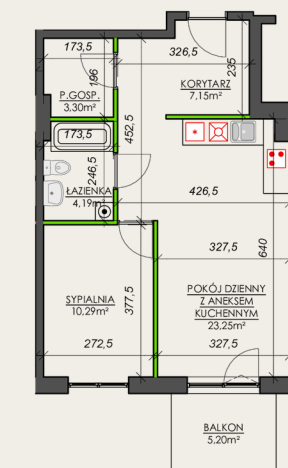

- Ściany działowe nadające się do demontażu
- Ściany konstrukcyjne

OSIEDLE POD ZAMKIEM

ul. Graniczna 9

98-400 Wieruszów


www.osiedlepodzamkiem.malikdevelopment.pl

MALIK OSIEDLE POD ZAMKIEM SP. Z O.O.

PIECZYSKA 83

98-400 WIERUSZÓW

TEL. 512 313 862

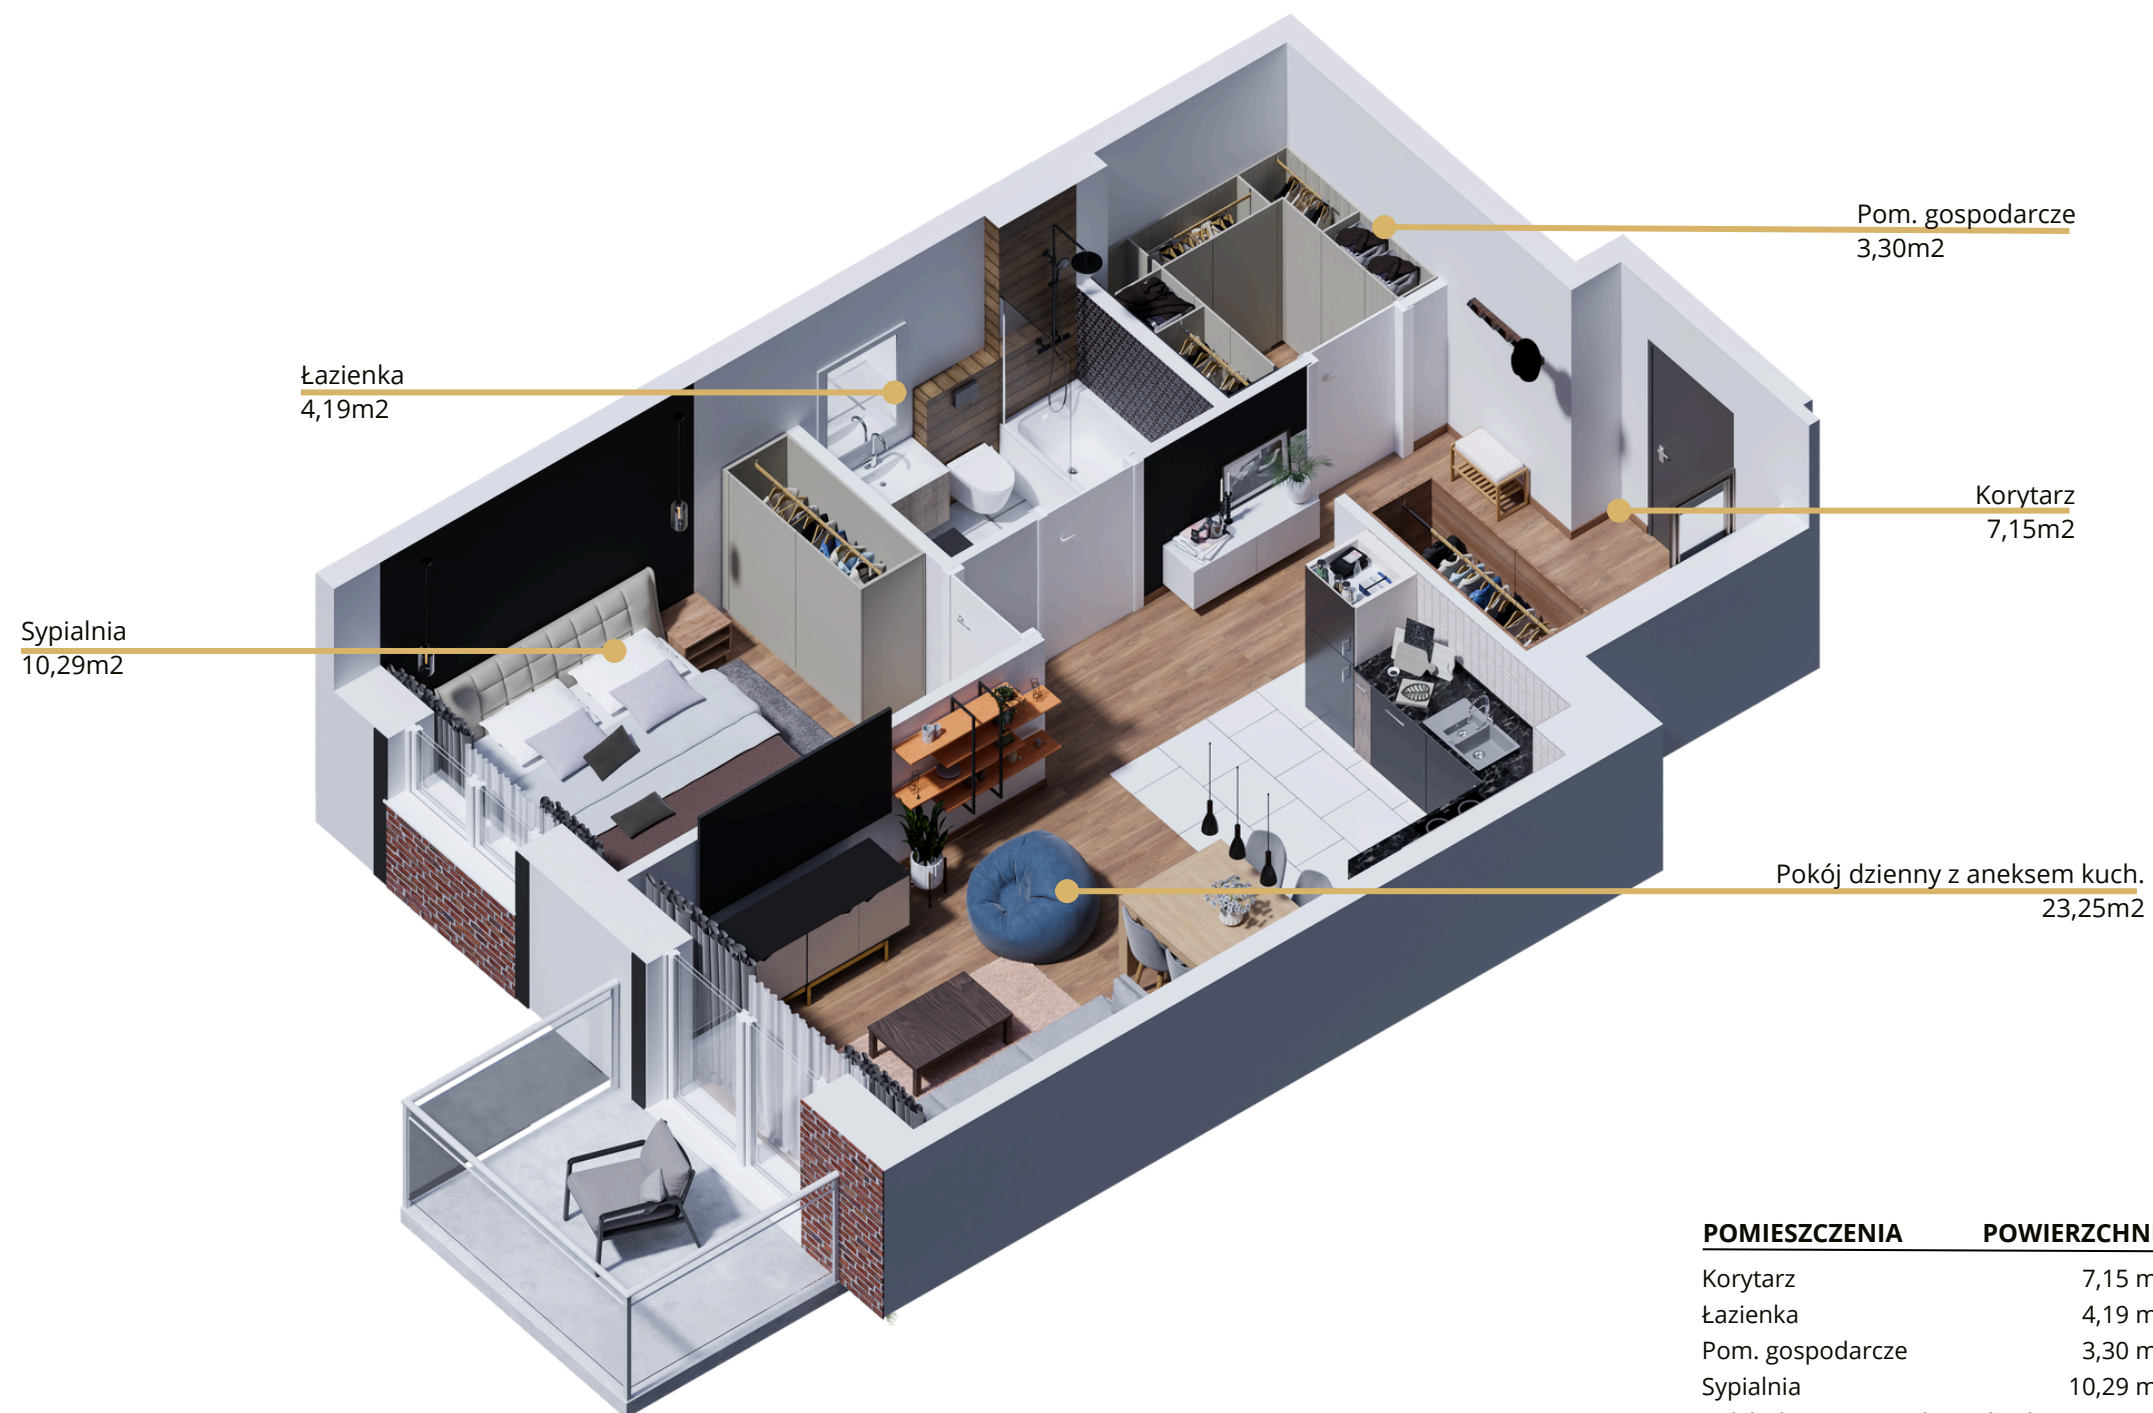

POMIESZCZENIA	POWIERZCHNIE
Korytarz	7,15 m2
Łazienka	4,19 m2
Pom. gospodarcze	3,30 m2
Sypialnia	10,29 m2
Pokój dzienny z aneksem kuch.	23,25 m2
<hr/>	
Suma pow. pomieszczeń	48,18m2
Pow. ścian działowych	1,47 m2
Pow. sprzedaży	49,65 m2
Balkon	5,20 m2

Rzut 3d prezentuje przykładową aranżację mieszkania. Wszystkie rysunki mają charakter poglądowy. Niniejszy materiał nie stanowi oferty w rozumieniu przepisów kodeksu cywilnego.

W przypadku wyjścia do ogródka/na taras - możliwa różnica poziomu.