





Widok



Rzut III piętra budynku B

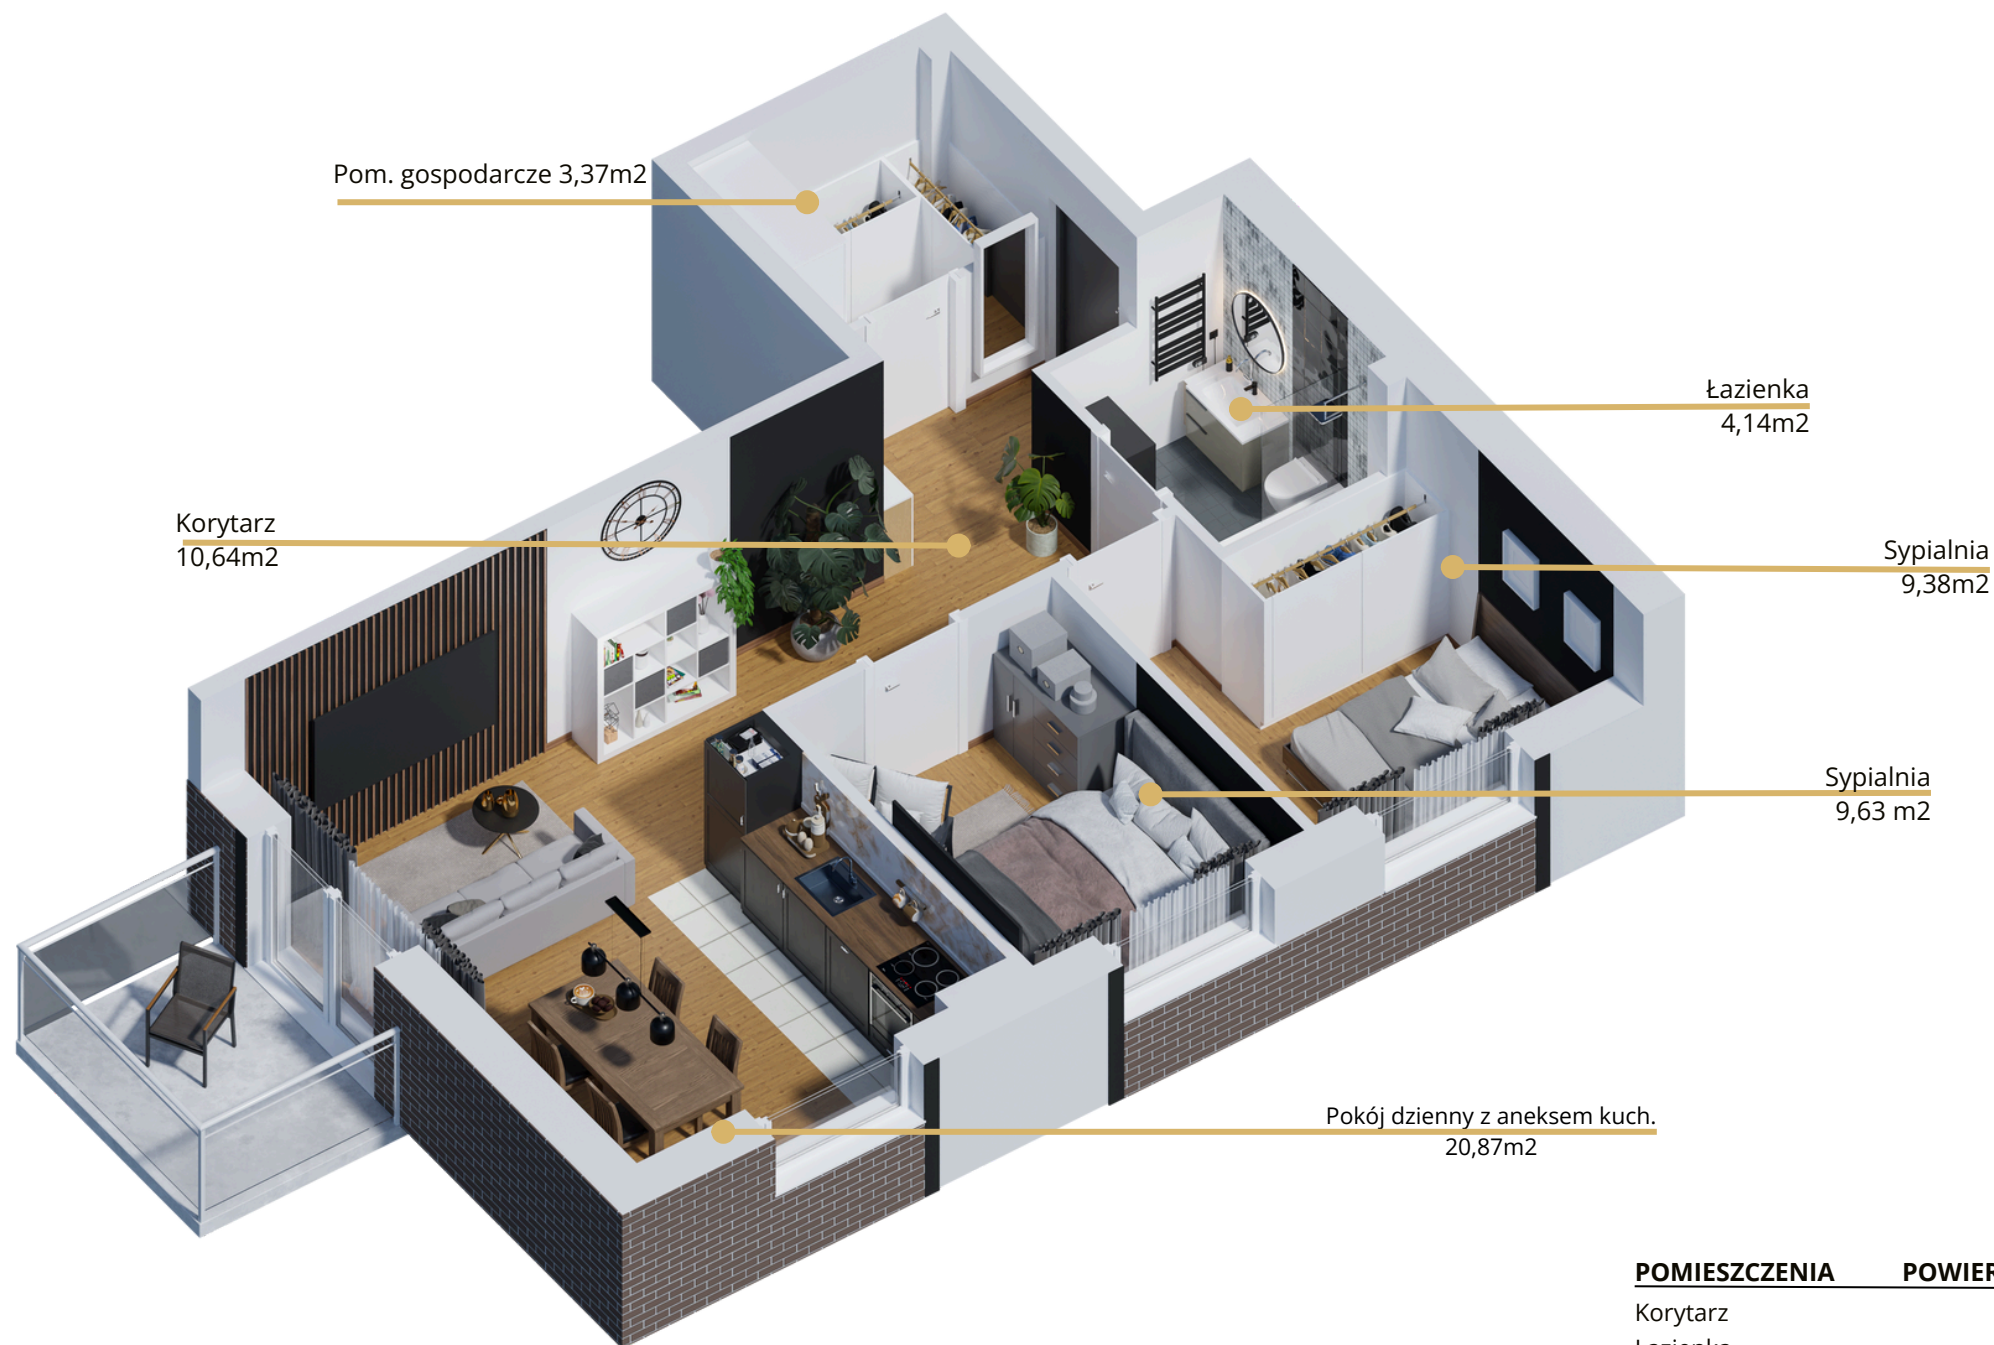

Rzut mieszkania

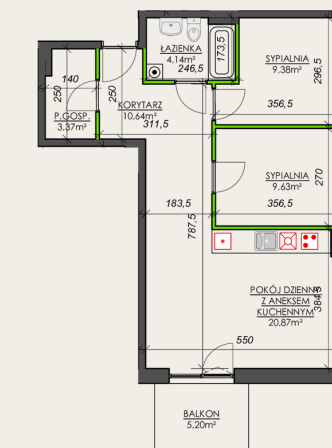

- Ściany działowe nadające się do demontażu
- Ściany konstrukcyjne

OSIEDLE POD ZAMKIEM  
ul. Graniczna 9  
98-400 Wieruszów  
www.osiedlepodzamkiem.malikdevelopment.pl

MALIK OSIEDLE POD ZAMKIEM SP. Z O.O.  
PIECZYSKA 83  
98-400 WIERUSZÓW  
TEL. 512 313 862



Rzut 3d prezentuje przykładową aranżację mieszkania. Wszystkie rysunki mają charakter poglądowy. Niniejszy materiał nie stanowi oferty w rozumieniu przepisów kodeksu cywilnego. W przypadku wyjścia do ogródka/na taras - możliwa różnica poziomu.

POMIESZCZENIA	POWIERZCHNIE
Korytarz	10,64m <sup>2</sup>
Łazienka	4,14 m <sup>2</sup>
Pom. gospodarcze	3,37 m <sup>2</sup>
Sypialnia	9,38 m <sup>2</sup>
Sypialnia	9,63 m <sup>2</sup>
Pokój dzienny z aneksem kuch.	20,87 m <sup>2</sup>
Suma pow. pomieszczeń	58,03 m <sup>2</sup>
Pow. ścian działowych	1,85 m <sup>2</sup>
Pow. sprzedaży	59,88 m <sup>2</sup>
Balkon	5,20 m <sup>2</sup>