





Widok



Rzut III piętra budynku B



Rzut mieszkania

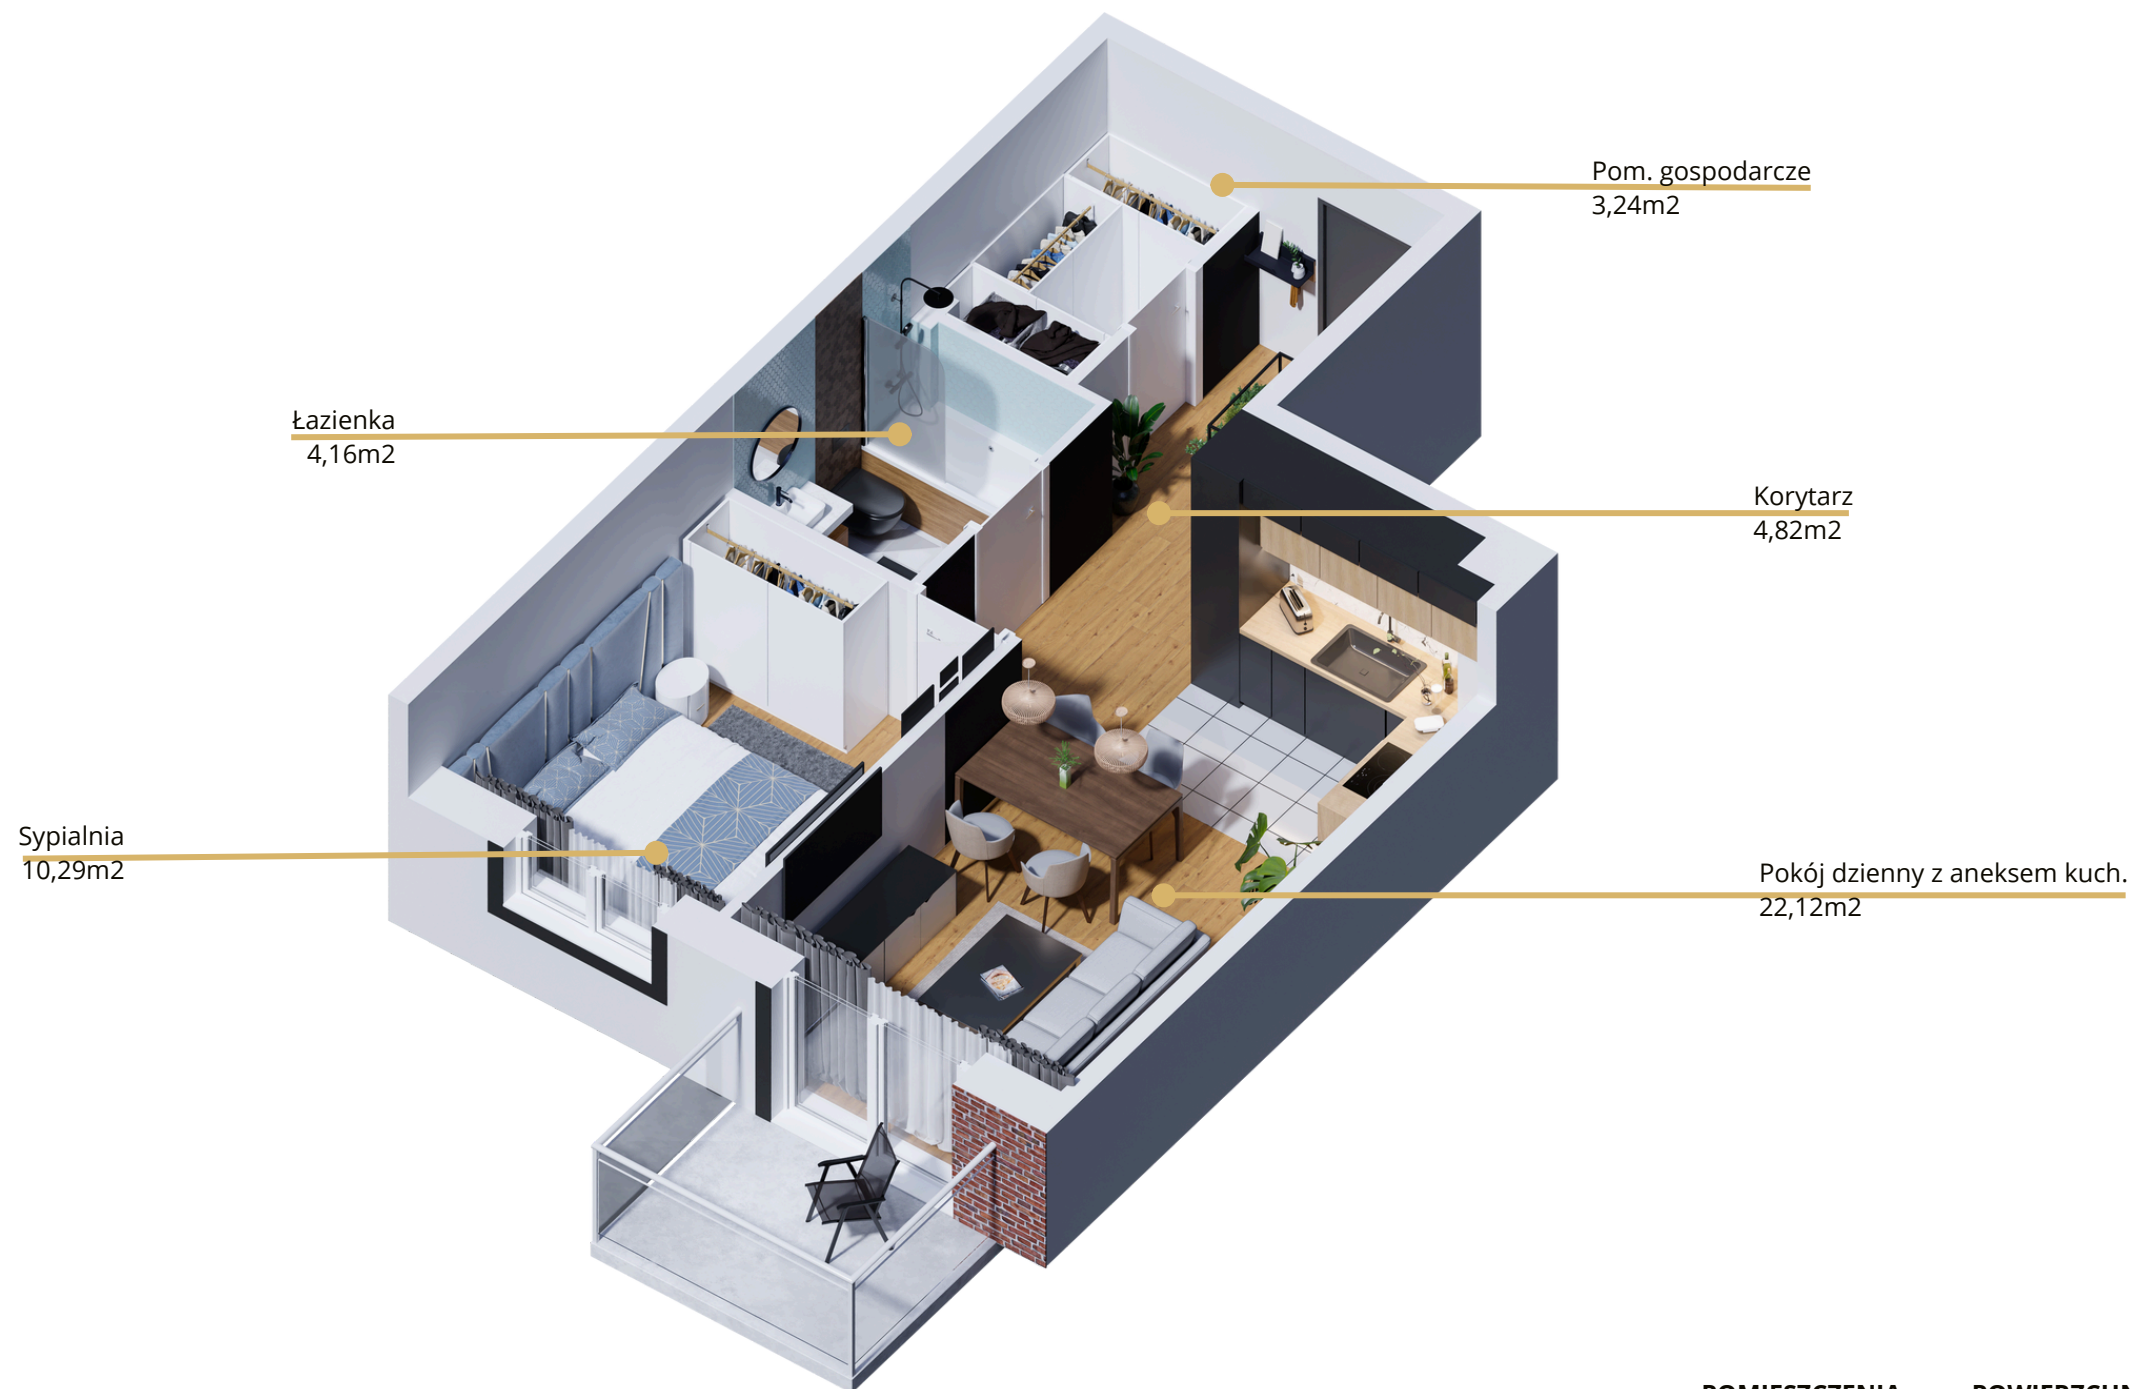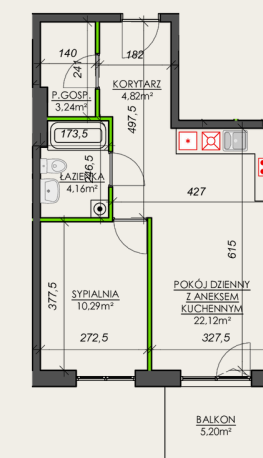

Łazienka
4,16m²

Pom. gospodarcze
3,24m²

Korytarz
4,82m²

Sypialnia
10,29m²

Pokój dzienny z aneksem kuch.
22,12m²

- Ściany działowe nadające się do demontażu
- Ściany konstrukcyjne

OSIEDLE POD ZAMKIEM

ul. Graniczna 9

98-400 Wieruszów

www.osiedlepodzamkiem.malikdevelopment.pl

MALIK OSIEDLE POD ZAMKIEM SP. Z O.O.

PIECZYSKA 83

98-400 WIERUSZÓW

TEL. 512 313 862



Rzut 3d prezentuje przykładową aranżację mieszkania. Wszystkie rysunki mają charakter poglądowy. Niniejszy materiał nie stanowi oferty w rozumieniu przepisów kodeksu cywilnego.

W przypadku wyjścia do ogródka/na taras - możliwa różnica poziomu.

POMIESZCZENIA	POWIERZCHNIE
Korytarz	4,82 m ²
Łazienka	4,16 m ²
Pom. gospodarcze	3,24 m ²
Sypialnia	10,29 m ²
Pokój dzienny z aneksem kuch.	22,12 m ²

Suma pow. pomieszczeń	44,63m ²
Pow. ścian działowych	1,11 m ²
Pow. sprzedaży	45,74 m ²
Balkon	5,20 m ²