




Widok



Rzut III piętra budynku B




Rzut mieszkania

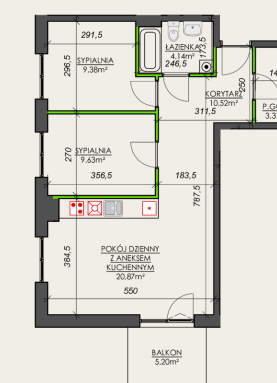

- Ściany działowe nadające się do demontażu
- Ściany konstrukcyjne

OSIEDLE POD ZAMKIEM
ul. Graniczna 9
98-400 Wieruszów
www.osiedlepodzamkiem.malikdevelopment.pl

MALIK OSIEDLE POD ZAMKIEM SP. Z O.O.
PIECZYSKA 83
98-400 WIERUSZÓW
TEL. 512 313 862

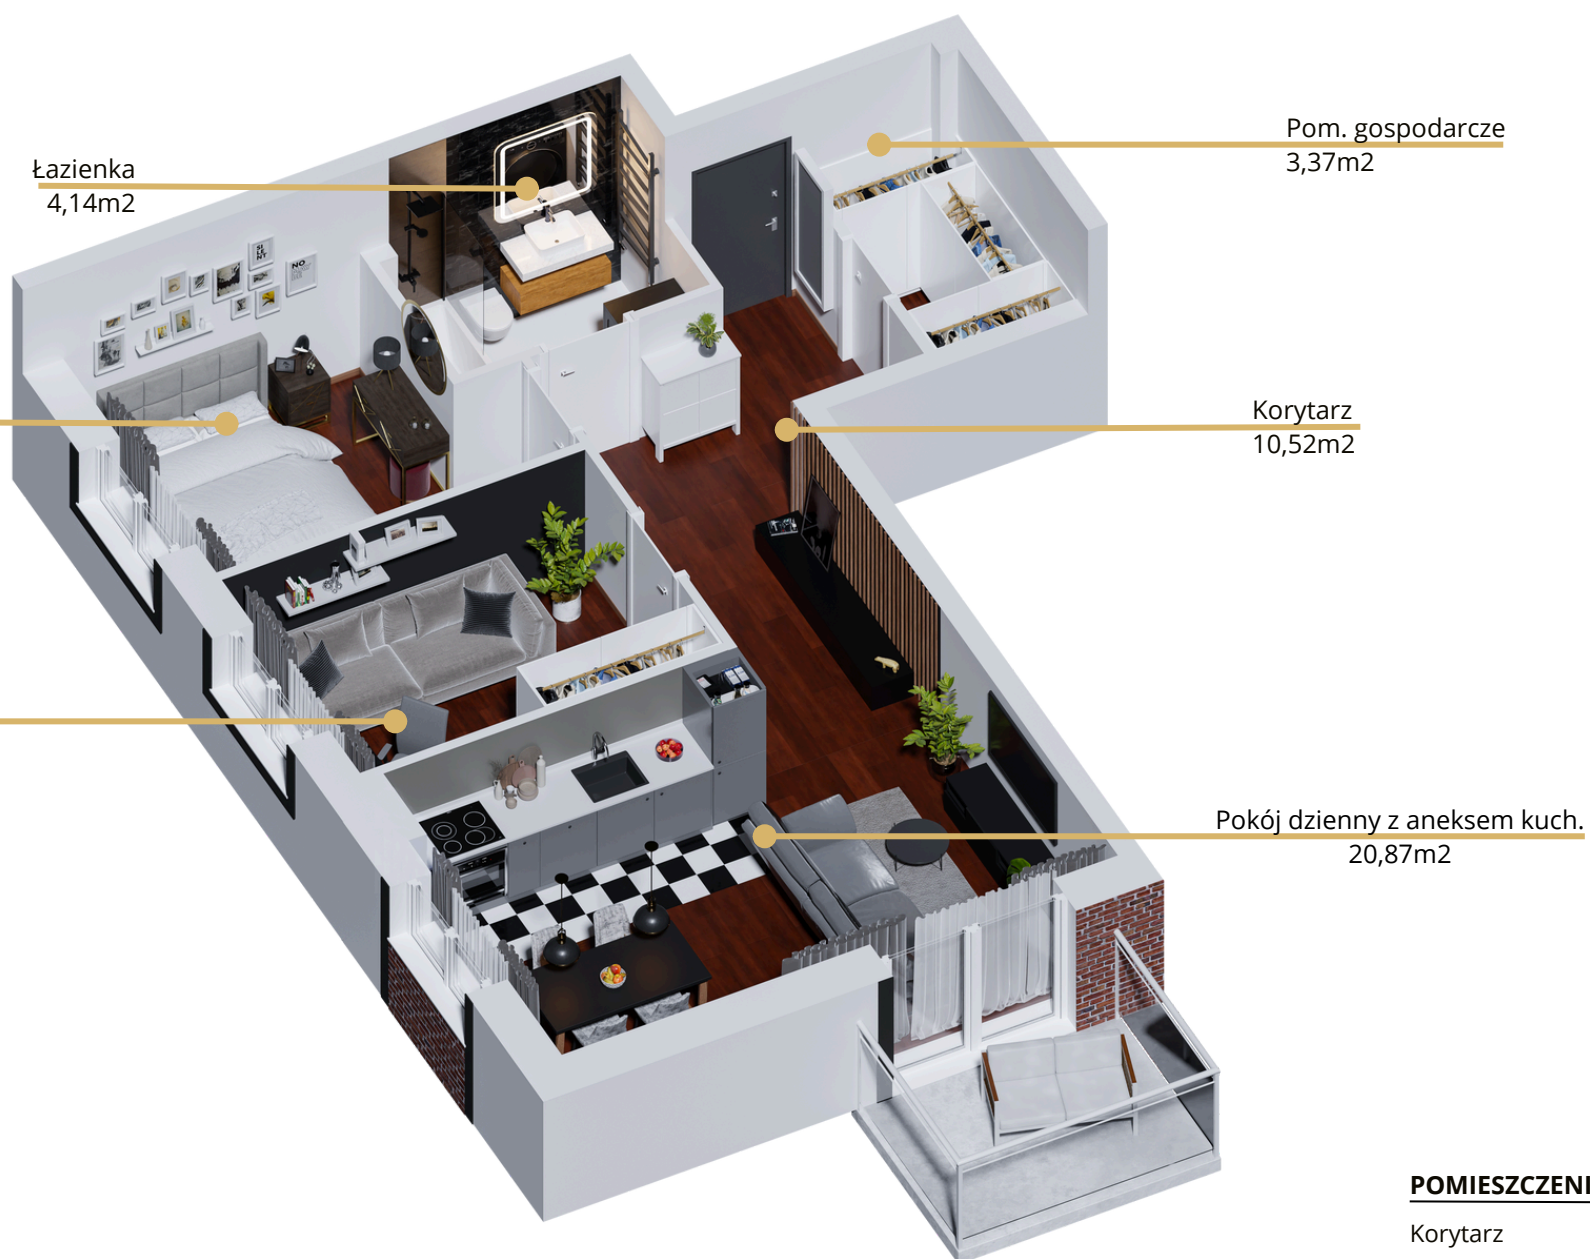

Sypialnia
9,38m²

Łazienka
4,14m²

Pom. gospodarcze
3,37m²

Korytarz
10,52m²

Sypialnia
9,63 m²

Pokój dzienny z aneksem kuch.
20,87m²

POMIESZCZENIA POWIERZCHNIE

Korytarz	10,52 m ²
Łazienka	4,14 m ²
Pom. gospodarcze	3,37 m ²
Sypialnia	9,38 m ²
Sypialnia	9,63 m ²
Pokój dzienny z aneksem kuch.	20,87 m ²

Suma pow. pomieszczeń	57,91 m ²
Pow. ścian działowych	1,85 m ²
Pow. sprzedaży	59,76 m ²
Balkon	5,20 m ²

Rzut 3d prezentuje przykładową aranżację mieszkania. Wszystkie rysunki mają charakter poglądowy. Niniejszy materiał nie stanowi oferty w rozumieniu przepisów kodeksu cywilnego.
W przypadku wyjścia do ogródka/na taras - możliwa różnica poziomu.